


# BEBAUUNGSPLAN ÖESTEREIDEN NR.5 ( Tünsberg )

Original

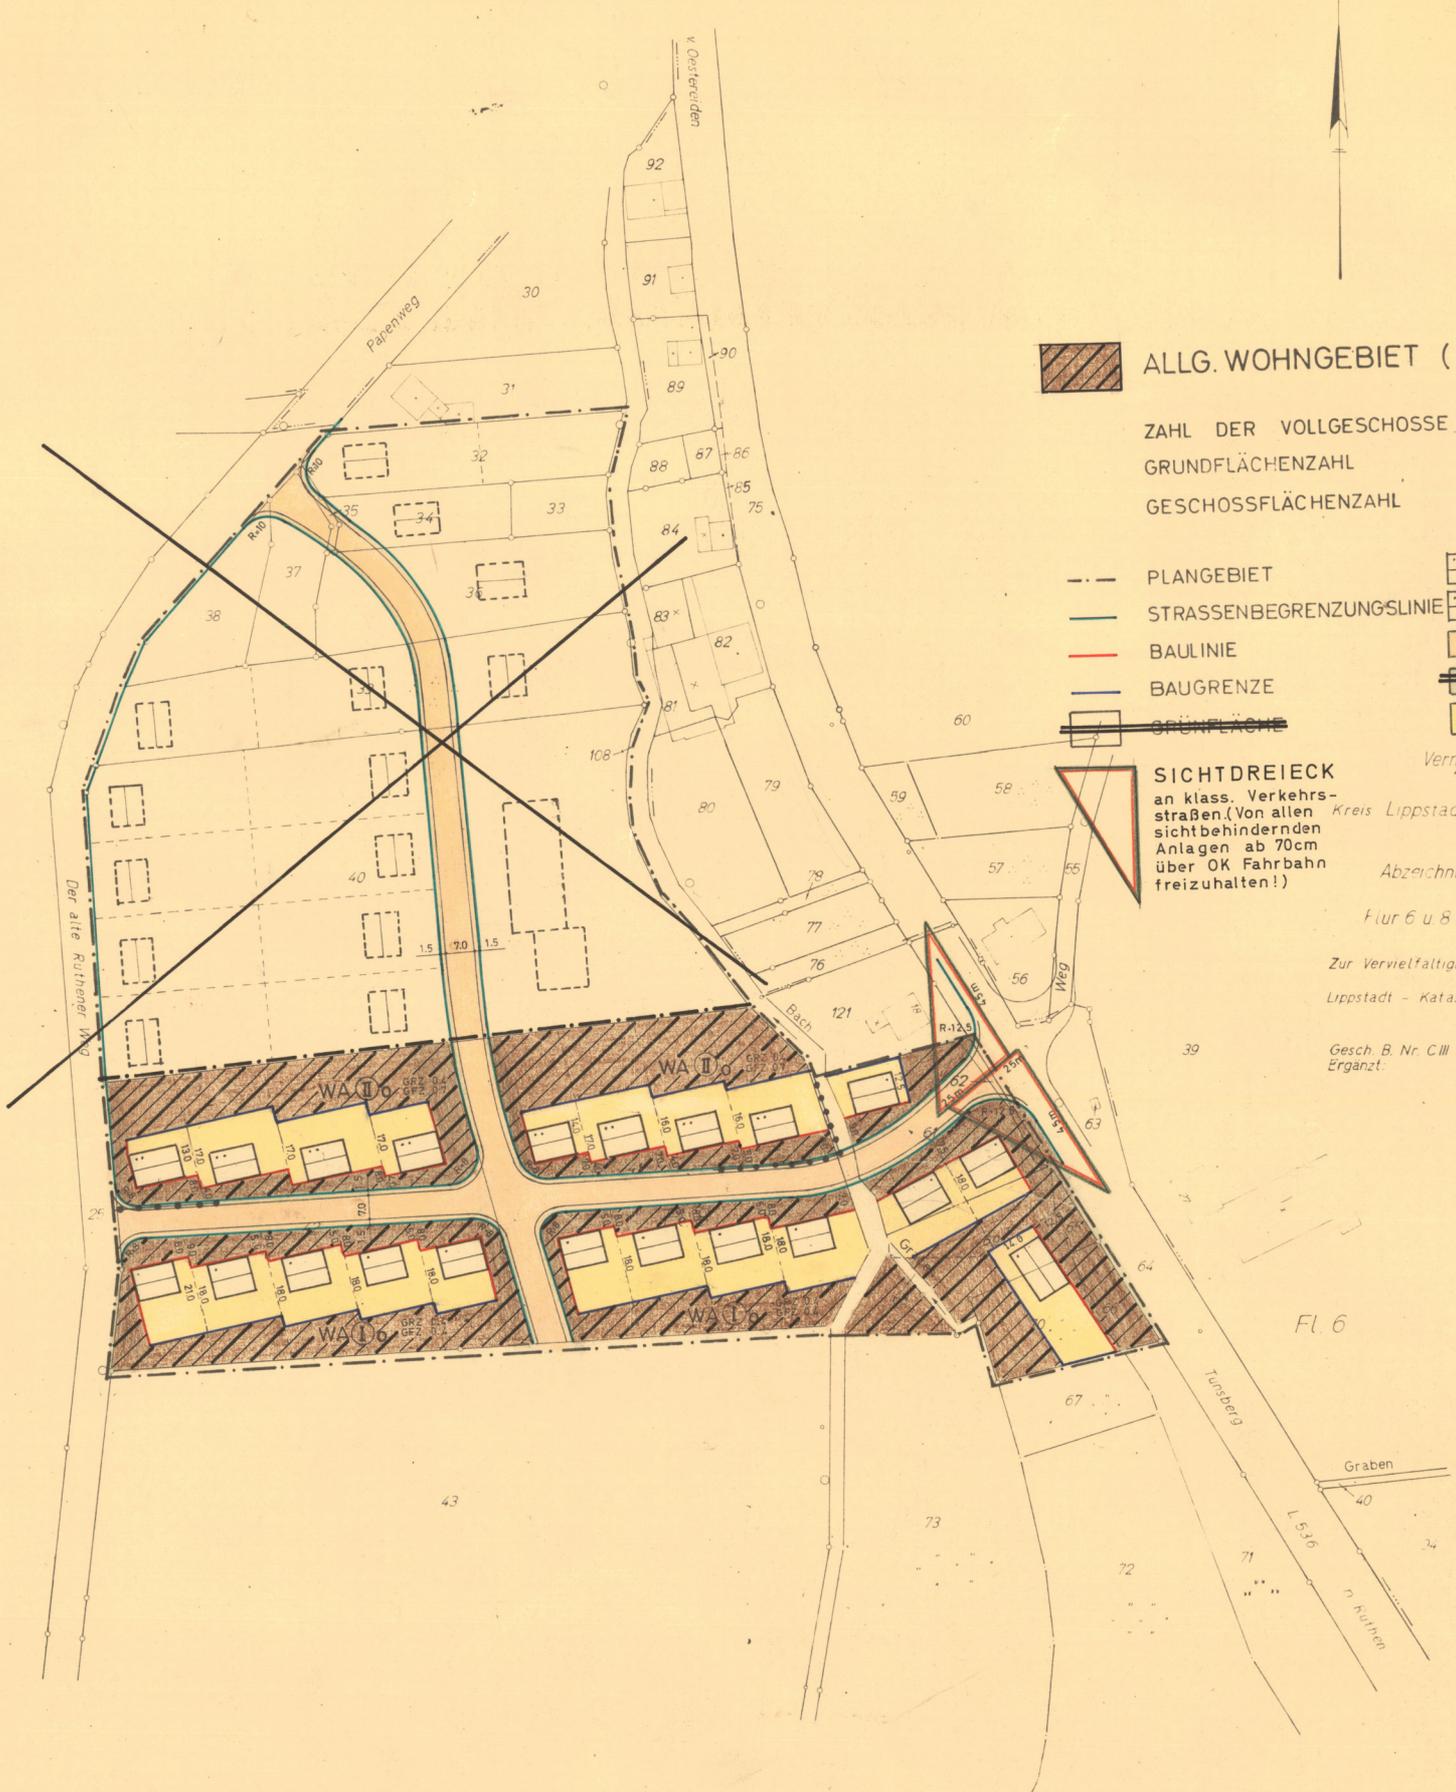

## ALLG. WOHNGEBIET ( WA )

Zahl der Vollgeschosse	1	2	ZWINGEND
Grundflächenzahl	0.4	0.4	
Geschossflächenzahl	0.4	0.7	

- PLANGEBIET
- STRASSENBEGRENZUNGSLINIE
- BAULINIE
- BAUGRENZE
- GRUNDSTÜCKSGRENZE
- 1 GESCHOSSIG 30° DACHNEIG.
- 2 " 30°
- STRASSENVERKEHRSFLÄCHE
- NICHT ÜBERBAUBARE GRUNDSTÜCKSFLÄCHE
- ÜBERBAUBARE GRUNDSTÜCKSFLÄCHE
- △ GRENZE DES BAUGEBIETES

**SICHTDREIECK**  
an klass. Verkehrsstraßen (Von allen sichtbehindernden Anlagen ab 70cm über OK Fahrbahn freizuhalten!)

Kreis Lippstadt Gemarkung und Gemeindebezirk Öestereiden  
Abzeichnung der Flurkarte  
Flur 6 u. 8 Maßstab 1:1000  
Zur Vervielfältigung freigegeben durch Verfügung des Landkreises Lippstadt - Katasteramt vom 10. Februar 1966  
Gesch. B. Nr. C.III 171/65 Gebühren: 79,60 DM Geb. B. IA 25371/65  
Ergänzt: 81,50 " " " 314/166

Ausgefertigt: Lippstadt, den 10. Febr. 1966  
Landkreis Lippstadt  
Der Oberkreisdirektor  
Katasteramt  
IV

Es wird bescheinigt, dass die Darstellung des gegenwärtigen Zustandes richtig und die Festlegung der Baulinien geometrisch eindeutig ist (Höhen ausgenommen).  
Landkreis Lippstadt Katasteramt



Dieser Plan ist gemäß § 10 des BBauG vom 23.6.1960 (BGBl. S. 341) und des § 4 der Gemeindeordnung für das Land Nordrhein-Westfalen vom 18.10.1952 (GS. NW. S. 442) als Satzung beschlossen.  
Öestereiden, den 7. SEP. 1967  
Bürgermeister: *[Signature]*  
Ratsmitglied: *[Signature]*  
Schriftführer: *[Signature]*

Dieser Plan als Entwurf, einschl. der Begründung hat gemäß § 2(6) BBauG vom 17. JULI 1967 bis 19. AUG. 1967 offengelegen.  
Öestereiden, den 7. SEP. 1967  
Bürgermeister: *[Signature]*

Dieser Plan ist gemäß § 11 des BBauG mit Verfügung vom 20. 10. 67 genehmigt worden.  
den 2. 11. 1967  
Der Regierungspräsident: *[Signature]*

Dieser mit Verfügung vom 26. Okt. 1967 genehmigte Bebauungsplan liegt gemäß § 12 des BBauG vom 23. Juni 1960 (BGBl. S. 341) während der Dienststunden im Rathaus *[Signature]* öffentlich aus.  
Öestereiden 15. Nov. 1967  
Bürgermeister: *[Signature]*

Planbearbeitung:  
der Oberkreisdirektor  
Abteilung Planung  
Lippstadt, den 20. 7. 1966  
30. JUNI 1967  
Kreisbaurat: *[Signature]* Planer: *[Signature]*