


Original

BEBAUUNGSPLAN NR. 3 DER STADT RÜTHEN GRUNDSTÜCK SCHNITZER M. 1:1000

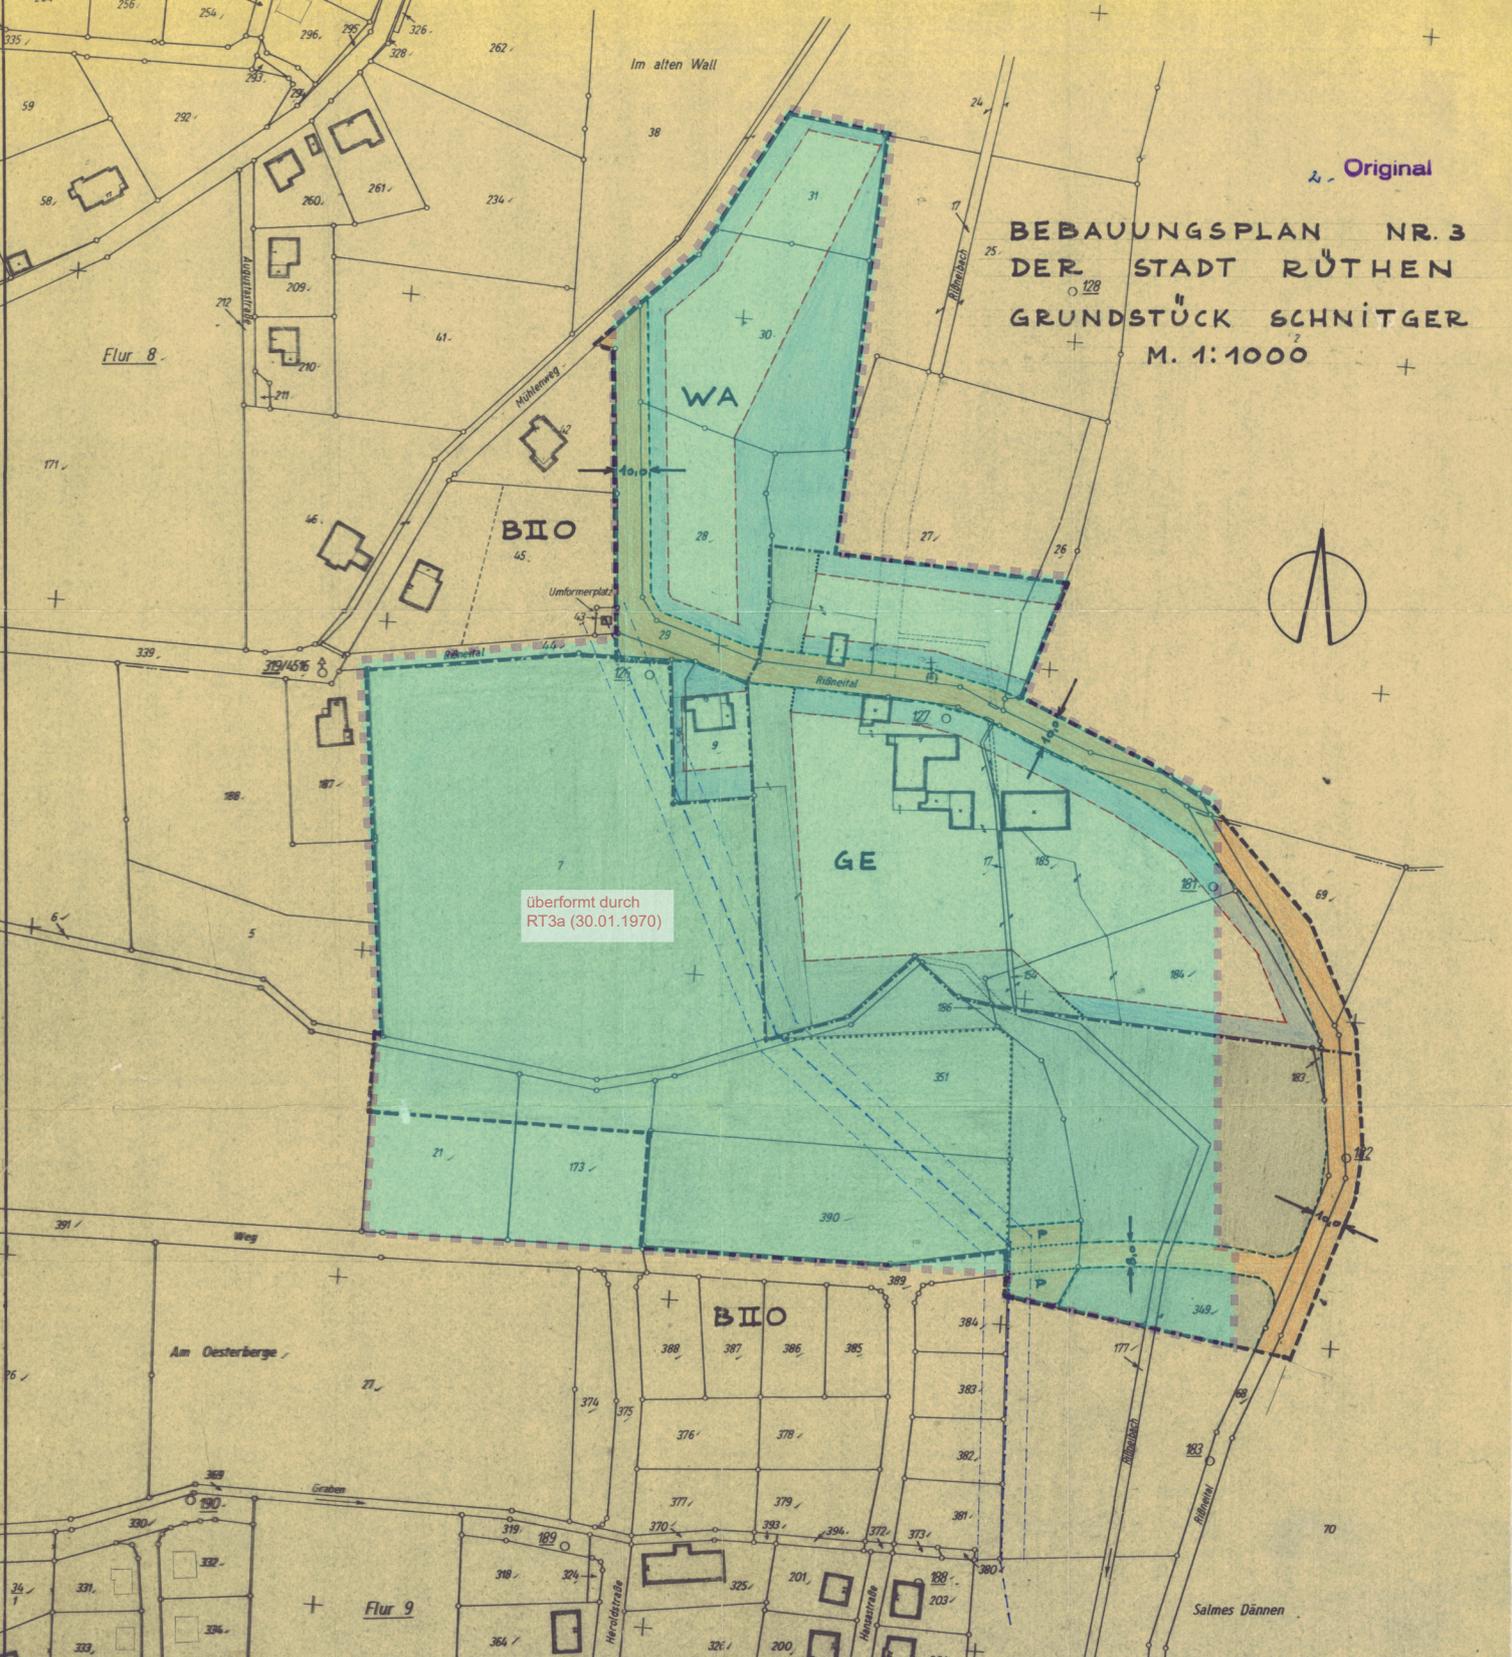

überformt durch
RT3a (30.01.1970)

Die Richtigkeit der Vermessungs-
technischen Unterlage und die
geometrische Durchführbarkeit
der Planung werden hiermit
bescheinigt:
30.9.1964

Kreis Lippstadt
Der Oberbürgermeister
Katzenramm
J. Jöckel

Dieser Bebauungsplan ist gemäß
§ 10 BBAuG von der Stadtver-
tretung Rüthen am 25. Nov. 1964
als Satzung beschlossen worden.
Der Baunutzungsplan der Stadt
von 5. 8. 1960 wird in-
geändert.

8. Dez. 1964
21. Jan. 1965
Kreis Lippstadt
Der Bürgermeister
W. Meißner
W. Meißner
Bürgermeister
W. Meißner (Schlüter)
Schriftführer

Dieser Plan ist gemäß § 2 (1) des
Bundesbaugesetzes (BBauG) vom 23.6.60
(BGBl. I S. 143) durch Beschluss der
Stadtvertretung Rüthen aufgestellt
worden. Gleichzeitig wurde die Aus-
legung gemäß § 2 (6) BBauG beschlossen.
Rüthen, den 11. SEP. 1964

Kreis Lippstadt
Der Bürgermeister
W. Meißner
W. Meißner

Dieser Bebauungsplan ist gemäß
§ 11 BBAuG mit Verfügung vom
... 22.11.65... Az.: 36.3.54.01
genehmigt worden.
Arnsberg, den 22.11.65

Der Regierungspräsident:
W. Meißner
W. Meißner
Regierungspräsident
des Regierungsbezirks
Münster

Der Entwurf dieses Bebauungsplanes
nebst Begründung hat gemäß § 2 (6) BBAuG
vom 1. Okt. 1964 bis 31. Okt. 1964
öffentlich ausgestellt.
- 4. NOV 1964

Kreis Lippstadt
Der Amtsdirektor
als Stadtdirektor:
[Signature]

Dieser Plan nebst Begründung liegt gemäß
§ 12 BBAuG ab dem 8. Juni 1965
öffentlich aus.
Rüthen, den 8. Juni 1965

Der Bürgermeister:
W. Meißner
W. Meißner
Bürgermeister
Verwaltung - Bauamt -
Rüthen, den 10. SEP. 1964
[Signature]

WA Allgem. Wohngebiet § 4 BNVO
Zahl der Vollgeschosse bis 2
Grundflächenzahl = 1 gesch. Bauweise 0,4
Geschoßflächenzahl " " 0,4
Grundflächenzahl = 2 gesch. Bauweise 0,4
Geschoßflächenzahl " " 0,7

GE Gewerbegebiet § 8 BNVO
Zahl der Vollgeschosse bis 3
Grundflächenzahl = 1 gesch. Bauweise 0,8
Geschoßflächenzahl " " 0,8
Grundflächenzahl = 2 gesch. Bauweise 0,8
Geschoßflächenzahl " " 1,2
Grundflächenzahl = 3 gesch. Bauweise 0,6
Geschoßflächenzahl " " 1,6

- 10 kV Leitung der VEW
- - - - - Flangebietsgrenze
- - - - - Baugbietsgrenze
- - - - - Baugrenze
- - - - - geplante Straßenbegrenzungslinie
- öffentl. Verkehrsfläche
- öffentl. Grünfläche (Sportanlagen und Kinder-
spielplätze)
- private Grünfläche