


Festsetzungen
 Aufgrund des § 4 der Gemeindeordnung für das Land Nordrhein-Westfalen in der Fassung des Beschlusses vom 11.11.1961 (St. Nr. 1, 204, 205, Nr. 192) und des § 10 der Bundesbaugesetze (BauG) vom 12.1.1960 (BBl. I S. 341).

Änderung des rechtsgültigen Lauflichtlinienplanes der Stadt Rütten aus dem Jahre 1911 durch diesen Bebauungsplan werden die durch den Lauflichtlinienplan festgesetzten Lauflichtlinien, soweit sie die Städtebegrenzungslinie überschreiten, aufgehoben.

- Grenze des städtischen Geltungsbereiches
- Städtebegrenzungslinie
- BEWAUUNG
FAHRBAHN
BEWAUUNG Verkehrsfläche
- Sichtdreiecke Sie sind von baulichen Anlagen, Einfriedigungen und Anpflanzungen über 70 cm Höhe DK-fahrbar freizuhalten.
- Technische Eintragung
- vorhandene Grundstücksgrenzen
- vorhandene Gebäude

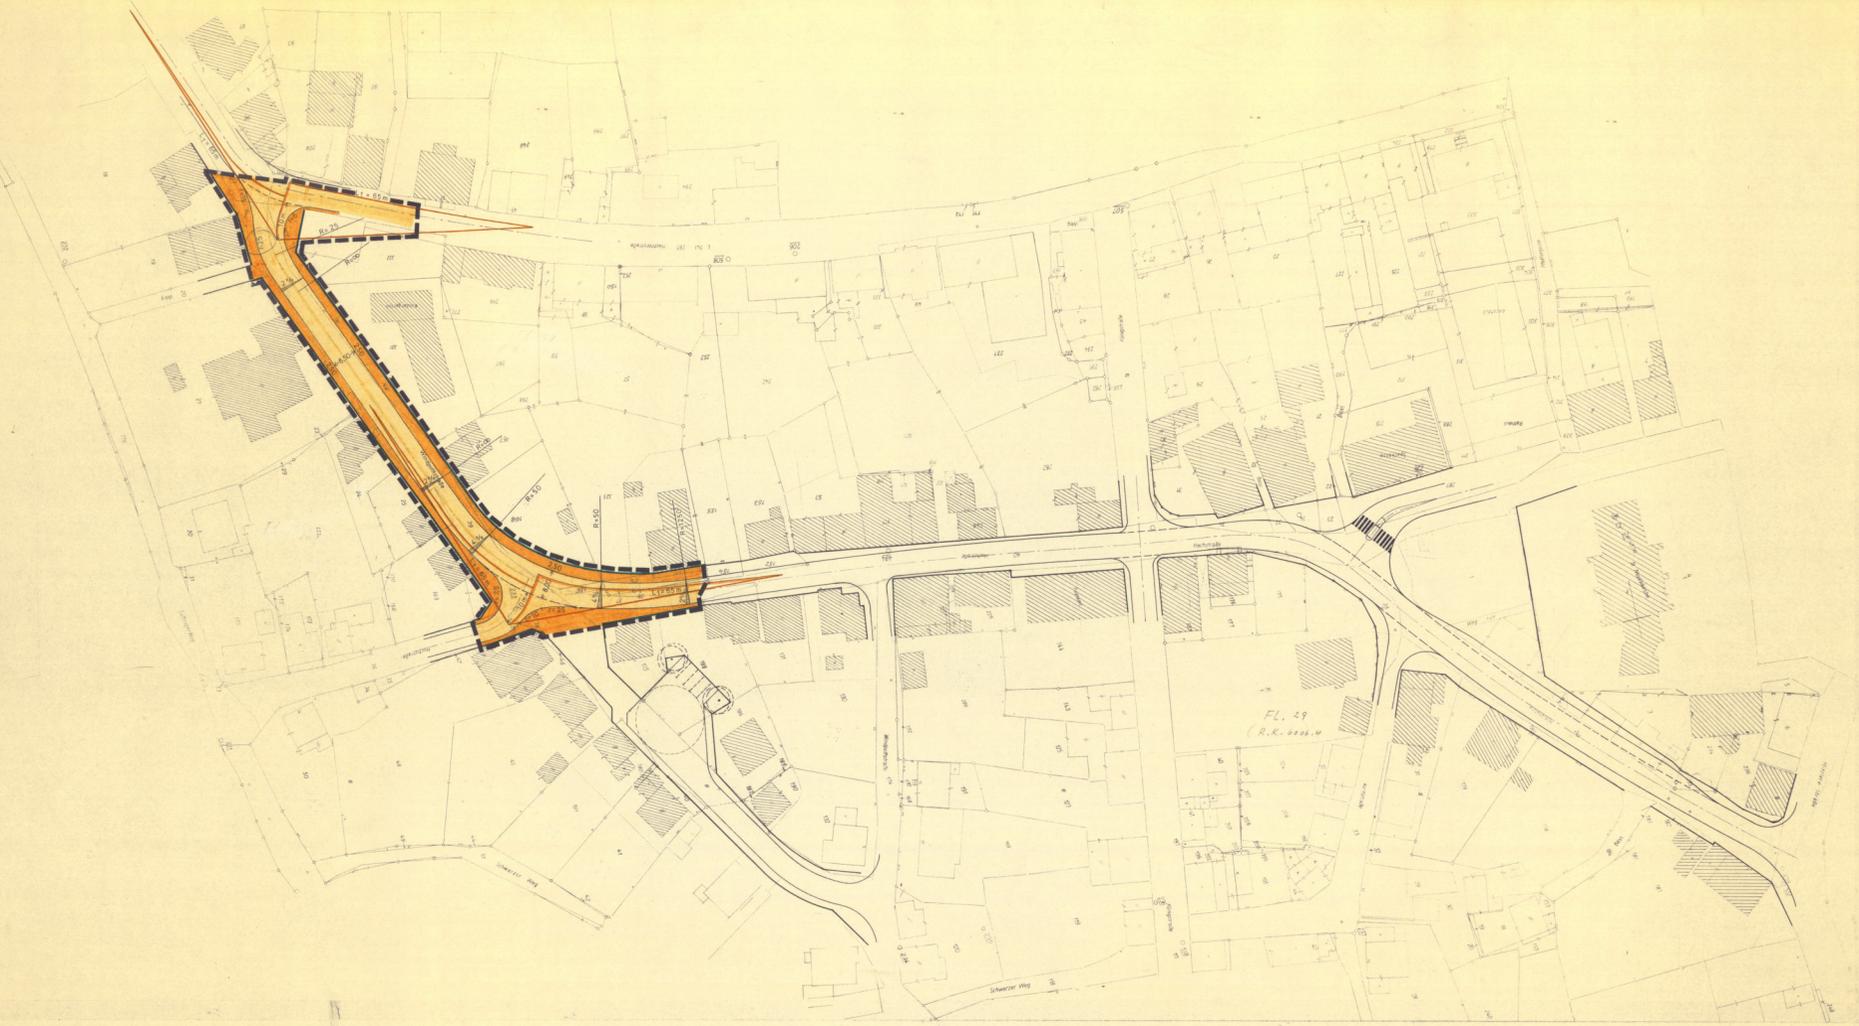

Planung	Beschreibung	Zustimmung	Befreiung	Beschluss	Genehmigung	Rechtsverbindlichkeit	Begleitplanung
Antevestition Rütten Besucht 30.9.1973 [Signature] [Stempel: Stadt Rütten]	Es wird beauftragt, die Festlegung der städtebaulichen Planung gemäß dem Entwurf des Bebauungsplans Nr. 2 öffentlich auszugeben. Die Planunterlagen entsprechen den Anforderungen des § 1 der Planrechtverordnung vom 12.1.1962. 2. August 1973 [Signature] [Stempel: Stadt Rütten]	Dieser Bebauungsplan ist gemäß § 2 (1) BauG durch Beschluss des Rates der Stadt Rütten vom 24.4.1973... aufgestellt worden. [Signature] [Stempel: Stadt Rütten]	Der Bebauungsplan Nr. 2 der Stadt Rütten ist gemäß § 11 BauG mit Zustimmung des Rates der Stadt Rütten vom 24.4.1973... öffentlich auszugeben. Der Entwurf der öffentlichen Auslegung ist im Sinne der §§ 12, 13, 14 BauG... beschlossen worden. 24.4.1973 [Signature]	Dieser Bebauungsplan ist gemäß § 11 BauG mit Zustimmung des Rates der Stadt Rütten vom 27.5.1973... beschlossen worden. 27.5.1973 [Signature] [Stempel: Stadt Rütten]	Dieser Bebauungsplan ist gemäß § 11 BauG mit Zustimmung des Rates der Stadt Rütten vom 20.7.1973... beschlossen worden. 20.7.1973 [Signature] [Stempel: Stadt Rütten]	Die Genehmigung, entgegen dem § 11 BauG, diesen Bebauungsplan Nr. 2 öffentlich auszugeben, ist im Sinne der §§ 12, 13, 14 BauG... beschlossen worden. 6.8.1973 [Signature]	Die Begleitplanung dieses Bebauungsplans ist gemäß § 11 BauG mit Zustimmung des Rates der Stadt Rütten vom 20.7.1973... beschlossen worden. [Signature]

BEBAUUNGSPLAN NR. 2 DER STADT RÜTTEN

AUSBAU DES STRASSENZUGES HOCH- UND WINDPÖTHSTRASSE (TEILWEISE) M. 1:500