


-  Grenze der im Zusammenhang bebauten Ortsteile
-  nicht genehmigte Flächen

Dieser Lageplan ist Bestandteil der Satzung über die Festlegung der im Zusammenhang bebauten Ortsteile der Ortschaft: Langenstraße/Heddinghausen

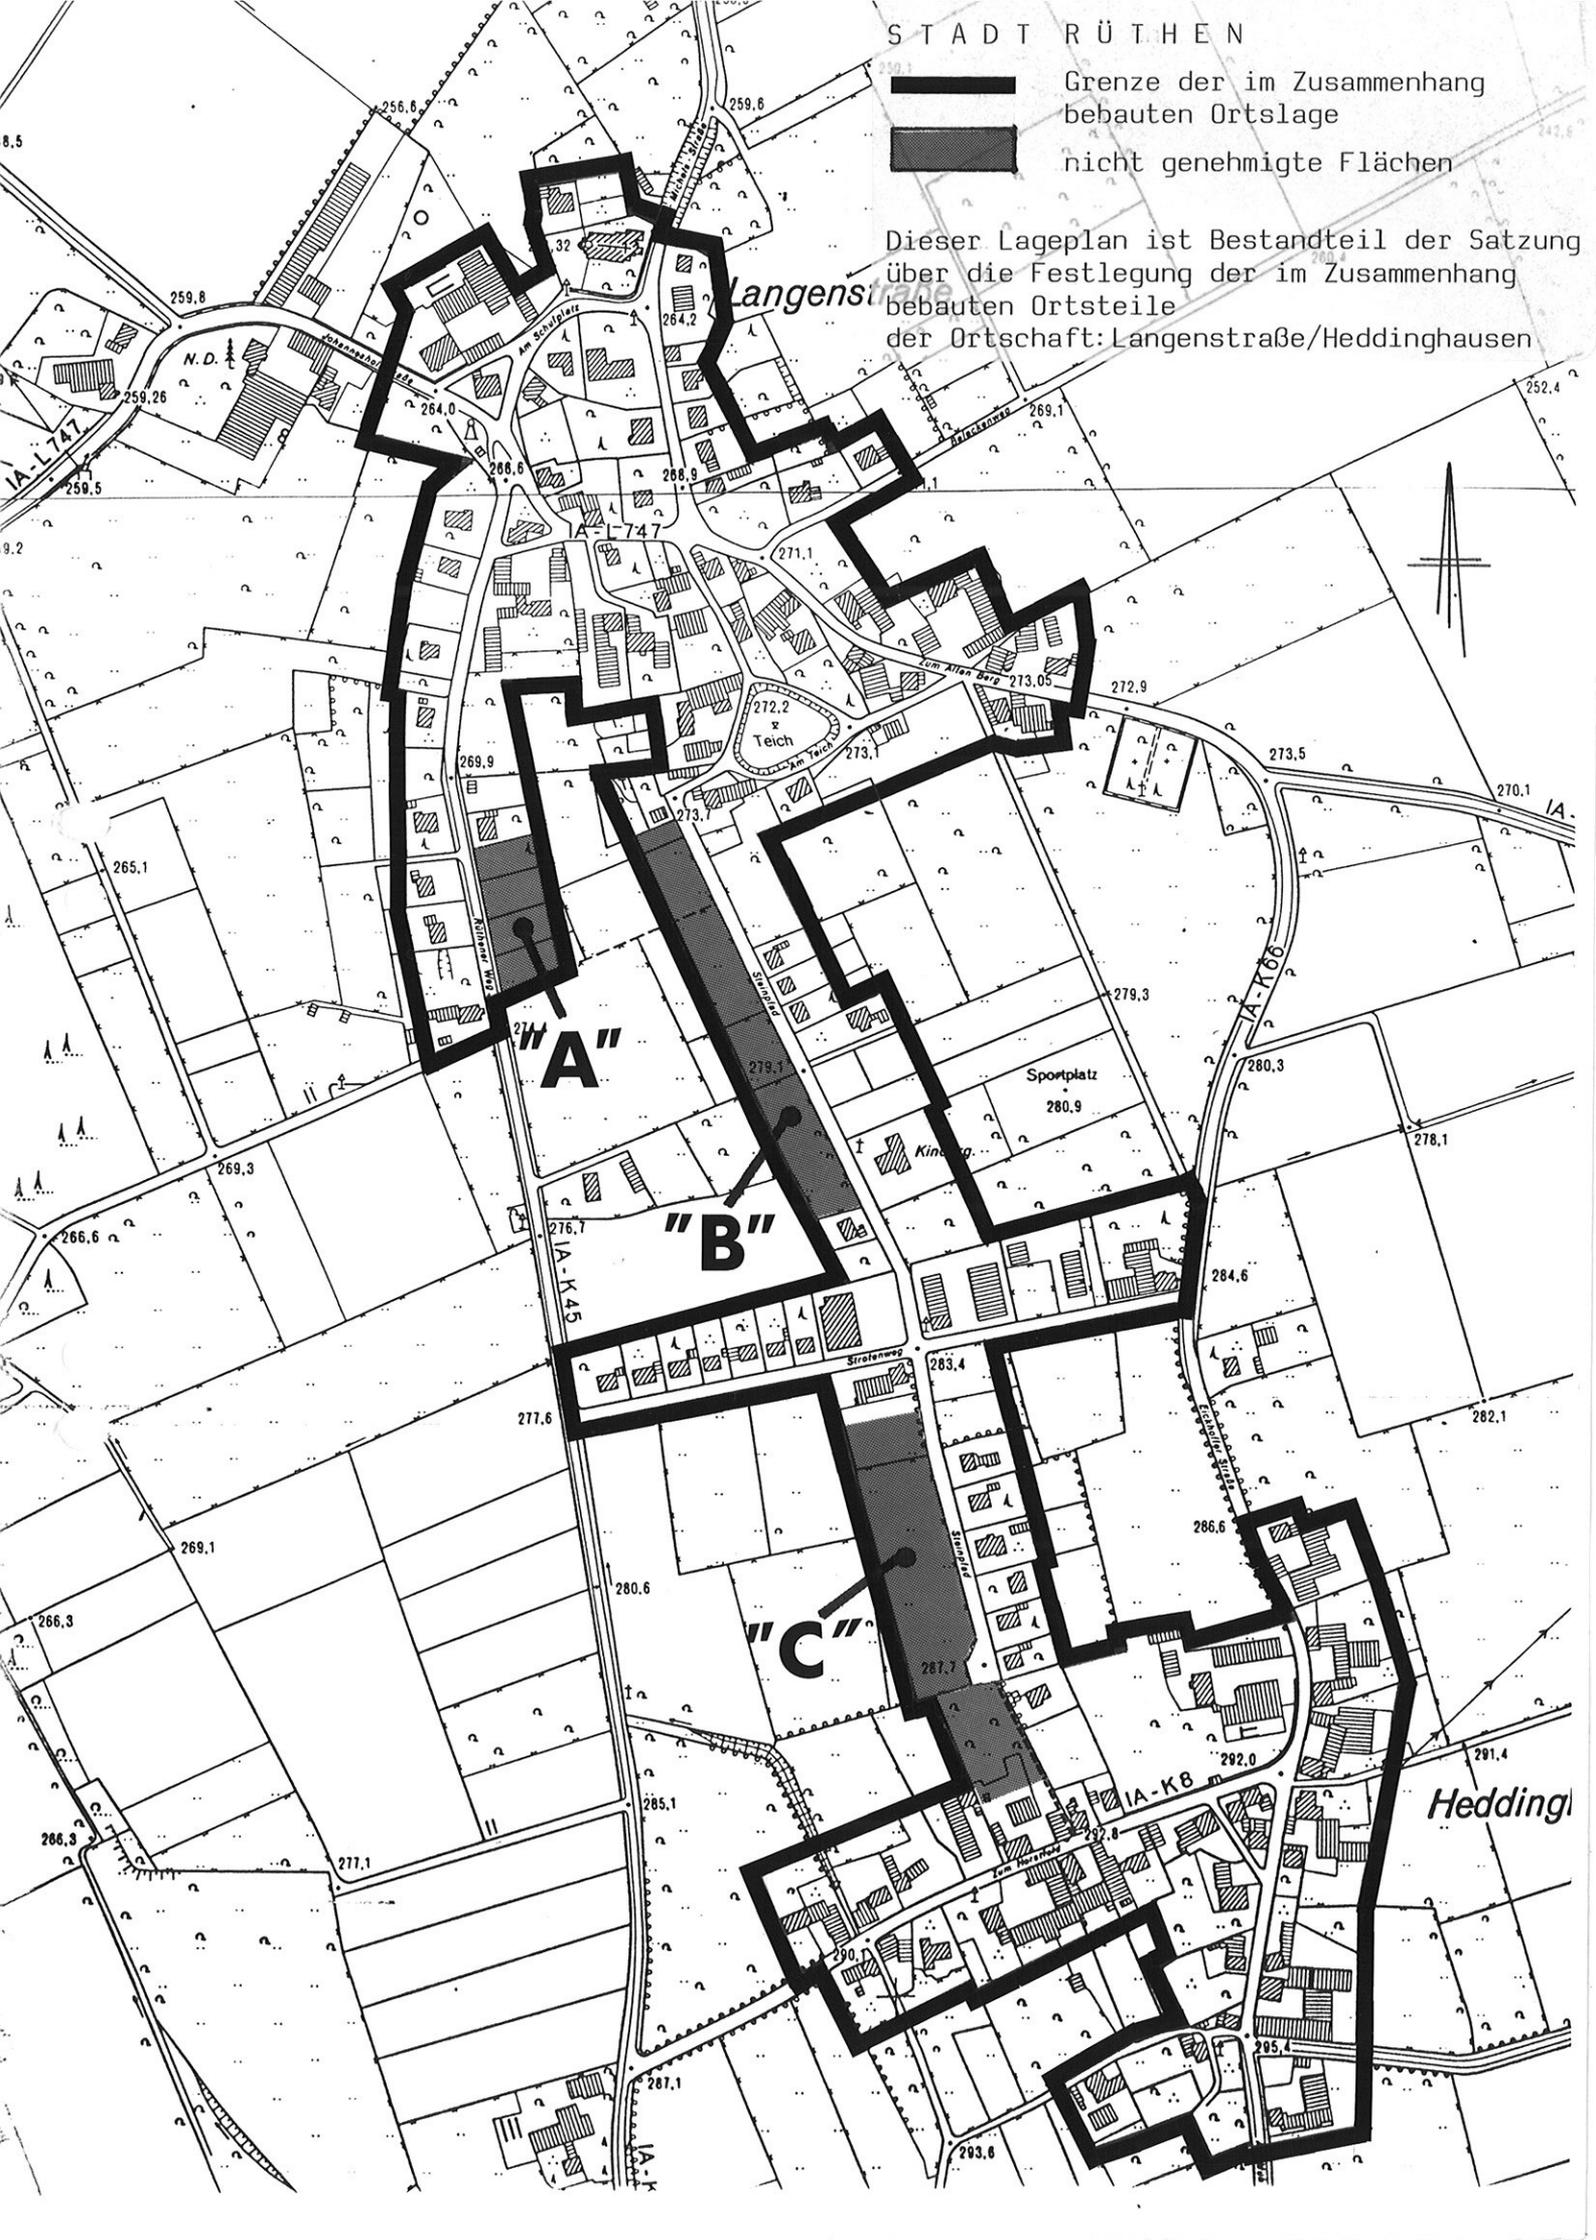

Langenstraße

"A"

"B"

"C"

Heddinghausen

