


MD-GEBIET
-DORFGEBIET-
LT. BEBAUUNGSPLAN NR 2
-ART UND MASS DER BAULICHEN

MD-GEBIET
(DORFGEBIET)
LT. BEBAUUNGSPLAN NR 2
-ART UND MASS DER BAULICHEN NUTZUNG-

FLÄCHEN FÜR DIE LANDWIRTSCHAFT

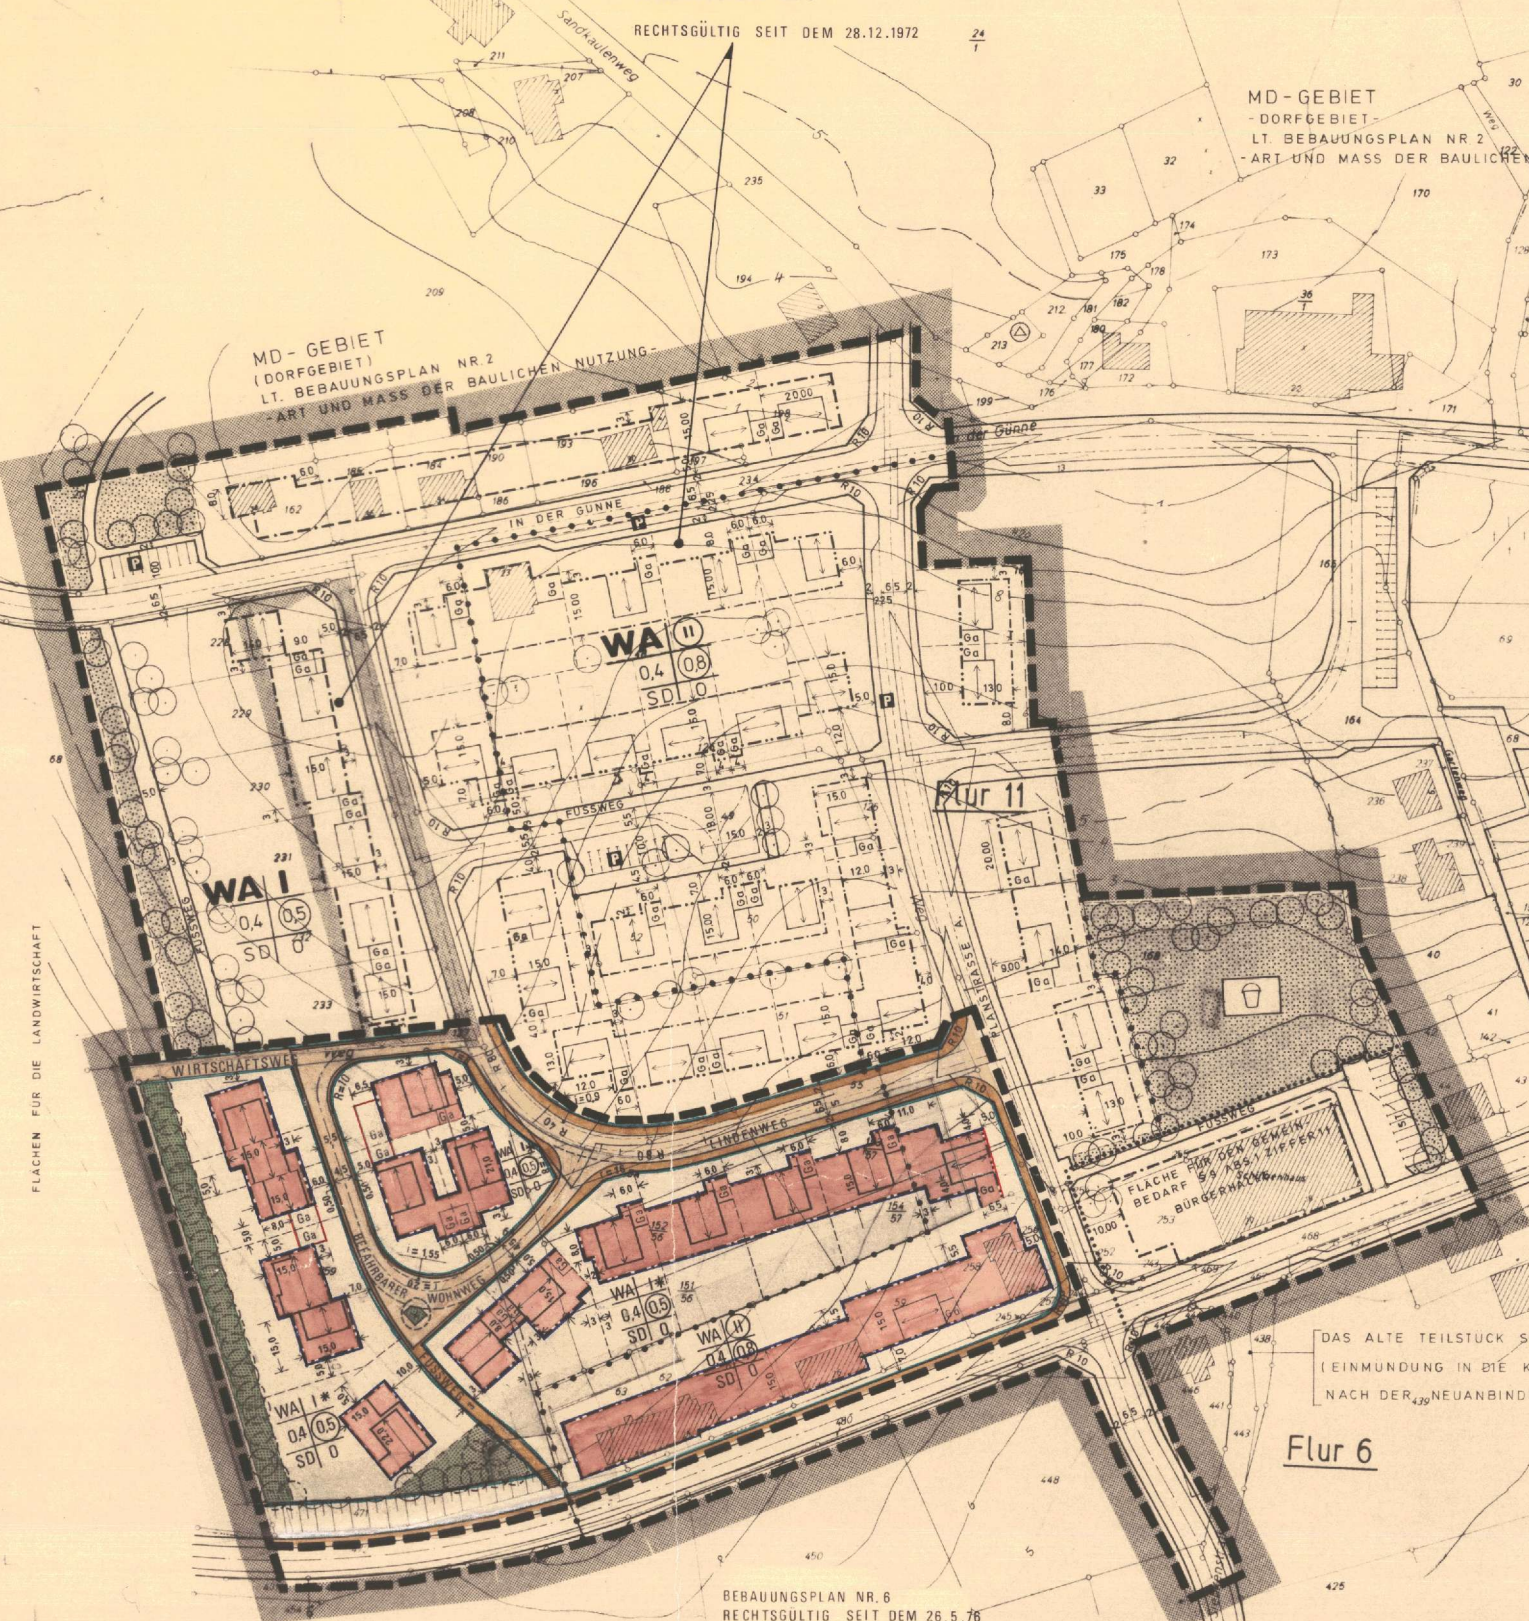

DAS ALTE TEILSTÜCK SIE
(EINMUNDUNG IN DIE K 4
NACH DER 39. NEUANBINDUNG

Flur 6