


Teilbereich überformt durch 1. Änderung  
(Rechtskraft 22.12.2000) bzw.  
2. Änderung (Rechtskraft 12.10.2017)

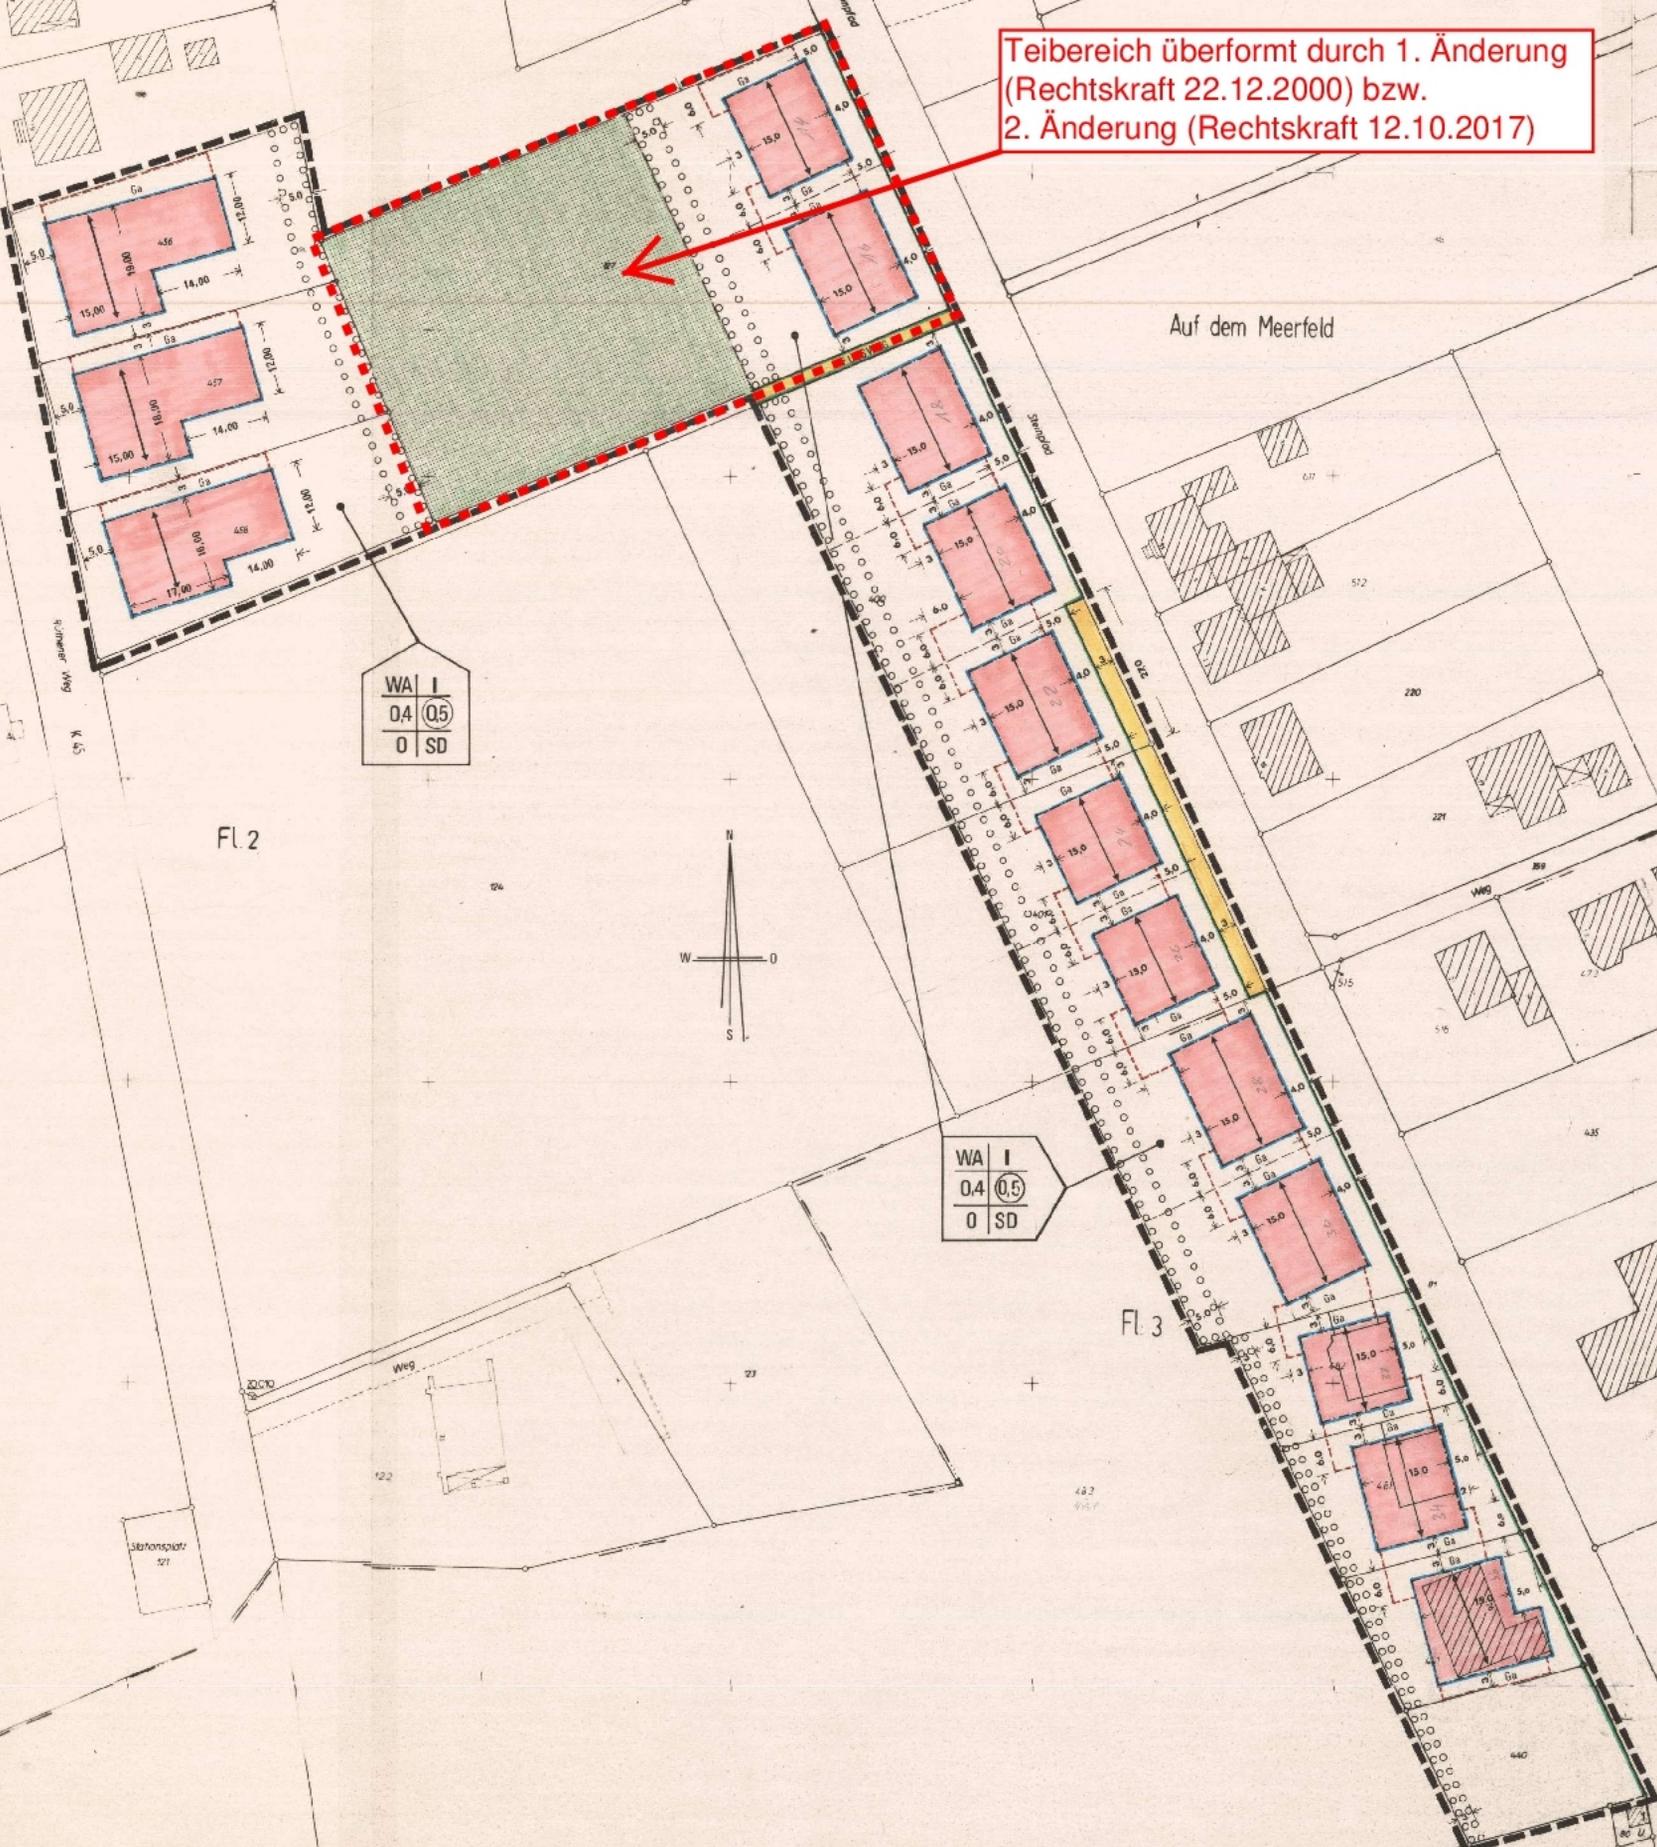


WA	I
04	05
0	SD

WA	I
04	05
0	SD

Fl. 2

Fl. 3

Auf dem Meerfeld

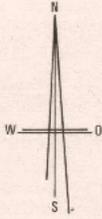

Straßenplatz 27

220

122

27

482

440