


Flur 2 Original
BEBAUUNGSPLAN MENZEL NR. 2

- ALLG. WOHNGEBIET (WA)**
- | | | |
|------------------------|-----|--------------|
| ZAHL DER VOLLGESCHOSSE | 1 | 2 (ZWINGEND) |
| GRUNDFLÄCHENZAHL | 0.4 | 0.4 |
| GESCHOSSFLÄCHENZAHL | 0.4 | 0.7 |
- PLANGEBIET
 - STRASSENBEGRENZUNGSLINIE
 - ZWINGENDE BAULINIE
 - BAUGRENZE
 - GRÜNFLÄCHE (NICHT ÜBERBAUBARE GRUNDSTÜCKSFL.)
 - 1 GESCHOSSIG } DACHNEIGUNG: 30° BIS 35°
 2 " } Garagen: 0° bis 35°
 FIRSTRICHTUNG ZWINGEND
 - 10 KV FREILEITUNG DER VEW MIT SCHUTZBEREICH
 - VERKEHRSFLÄCHE
 - ÜBERBAUBARE GRUNDSTÜCKSFLÄCHE
 - GRENZE DES BAUGEBIETS

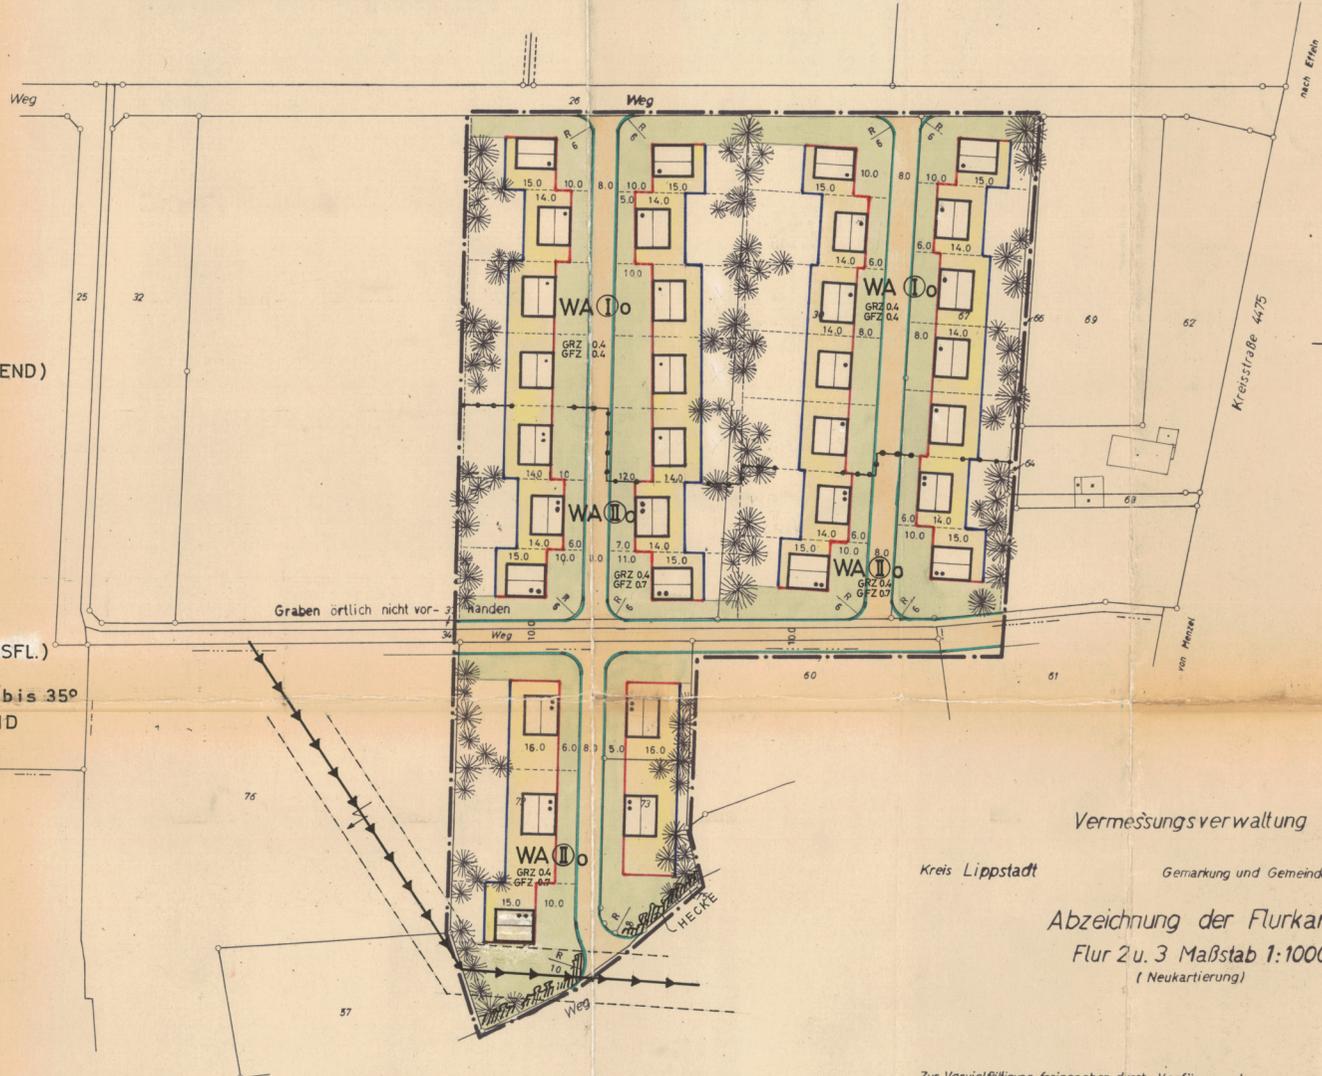

Vermessungsverwaltung
 Kreis Lippstadt Gemarkung und Gemeindebezirk Menzel
 Abzeichnung der Flurkarte
 Flur 2 u. 3 Maßstab 1:1000
 (Neukartierung)

Zur Vervielfältigung freigegeben durch Verfügung des
 Landkreises Lippstadt - Katasteramt vom 8. 12. 1965
 Geschäftsbuch C III 81 165 Geb. B.IA 2682 1965
 Gebühren 168,50 DM

Ausgefertigt: Lippstadt, den 8. Dez. 1965
 Landkreis Lippstadt
 Der Oberkreisdirektor
 Katasteramt
 I.V.

Flur 3



Es wird bescheinigt, dass die Darstellung des gegenwärtigen Zustandes richtig und die Festlegung der Baulinien geometrisch eindeutig ist (Höhen ausgenommen)
 Landkreis Lippstadt Katasteramt
G. Rohle
 Kreisobervermessungsrat

Dieser Plan ist gemäß § 10 des BBauG vom 23.6.1960 (BGBl. S. 341) und des § 4 der Grundordnung für das Land Nordrhein-Westfalen vom 28.10.1952 (GS. NW. S. 167) von der Gemeindevertretung am 15. Aug. 1967 als Satzung beschlossen
 Menzel, den 26. 3. 1967
[Signature]
 Bürgermeister Prinz
[Signature]
 Ratsmitglied Henne

Dieser Plan als Entwurf, einschl. der Begründung hat gemäß § 2(6) BBauG vom 23. Sept. 1966 bis 23. Sept. 1966 offengelegen.
 Menzel, den 24. 8. 1967
[Signature]
 Bürgermeister Prinz

Dieser Plan ist gemäß § 11 des BBauG mit Verfügung vom 15. 8. 1967 genehmigt worden.
 Arnberg, den 24. 8. 1967
[Signature]
 Regierungspräsident Arnberg

Dieser mit Verfügung vom 15. Aug. 1967 genehmigte Bebauungsplan liegt gemäß § 12 des BBauG vom 23. Juni 1960 (BGBl. S. 341) während der Dienststunden im Rathaus Rütten öffentlich aus
 Menzel, den 11. SEP. 1967
[Signature]
 Bürgermeister

Planbearbeitung:
 der Oberkreisdirektor
 Abteilung Planung
 Lippstadt, den 15. 2. 1966
 Kreisbaurat: *[Signature]*
 Planer: *[Signature]*