

BEBAUUNGSPLAN NR.4 DER STADT RÜTHEN (KRANKENHAUSGELÄNDE) M.1:1000

(Original)

- GRENZE des räumlichen Geltungsbereiches des Bebauungsplanes
- ABGRENZUNG unterschiedlicher Nutzung von Flächen innerhalb des Bebauungsplans
- BAULINIE
- BAUGRENZE
- STRASSENABGRENZUNGSLINIE-BÜRGERSTEIG
- ORTSDURCHFARTSGRENZE
- St EINSTELLPLÄTZE für Fahrzeuge
- 10 KV-FREILEITUNG der VEW-ERDKABEL
- ABWASSER-HAUPTSAMMLER (Mischsystem)

GEMEINBEDARFSFLÄCHE FÜR KRANKENHAUSZWECKE UND ARZTWOHNHÄUSER

a) Allgem. Krankenzwecke:		b) Arztwohnhäuser:	
Zahl der Vollgeschosse:	bis 3	bis 2	nach: Satteldach 20°-30°
Grundflächenzahl:	1-gesch. = 0,8	= 0,4	Garagen: Flachdach zulässig
	2- " = 0,8	= 0,4	
	3- " = 0,6		
	4- " = 0,6		
Geschäftflächenzahl:	1-gesch. = 0,8	= 0,4	
	2- " = 1,2	= 0,7	
	3- " = 1,6		
	4- " = 2,0		
Zul. Dachneigung:	bis 30°		
	Flachdächer zul.		

- PRIVATE PARKANLAGE des Krankenhauses
- ÖFFENTLICHE PARKANLAGE
- PRIVATE GRÜNANLAGE des Krankenhauses
- ÖFFENTLICHE GRÜNANLAGE
- FLÄCHEN FÜR DIE LANDWIRTSCHAFT
- KRANKENHAUS
- KAPELLE

Dieser Plan hat als Entwurf einschl. der Begründung, gemäß § 2 (6) BBAuG in der Zeit vom 1. März 1967 bis einschl. 31. März 1967 zu jedermanns Einsicht öffentlich ausgelegen.

Rüthen, den 5. April 1967
Der Bürgermeister
Meuge

Dieser Plan ist gemäß § 10 BBAuG vom 23.6.1960 (BGBI. S. 341) und des § 4 der Gemeindeordnung für das Land NRW vom 18.10.1952 (GS NW S. 187) von der Stadtvertretung Rüthen am 31. MAI 1967 als Sitzung beschlossen.

Rüthen, den 27. JUNI 1967
Bürgermeister
Meuge
Stadtvertreter
Kruft
Schriftführer
Grunn

Dieser Plan ist gemäß § 11 des BBAuG mit Verfügung vom 28.7.67... genehmigt worden.

Arnsberg, den 11.8.1967
Der Regierungspräsident
Arnsberg

Dieser mit Verfügung vom 30.7.1967 genehmigte Bebauungsplan liegt gemäß § 12 des BBAuG vom 23. Juni 1960 (BGBI. S.341) während der Dienststunden im Bauamt des Amtes Rüthen öffentlich aus. Rüthen, den 15. JUNI 1968 1968.

Der Bürgermeister
Meuge

Planbearbeitung:
Amtsverwaltung
Bauamt


Rüthen, den 1. Juni 1968
Amtsdirektor
Meuge
Planverfasser
Taichen

Vermessungsverwaltung
Kreis Lippstadt

Gemarkung und Gemeindebezirk Rüthen
Abzeichnung der Flurkarte
Flur: 16u.31 - Maßstab 1:1000

Zur Vervielfältigung freigegeben und ausgefertigt:
Lippstadt, den 26. April 1968
Landkreis Lippstadt
Der Oberkreisdirektor
-Katasteramt-
Thafer

Geuch B.Nr.: C.III. B.166
Gebühren: 247,50 DM
Geb. B. Nr. I.A. 936/68

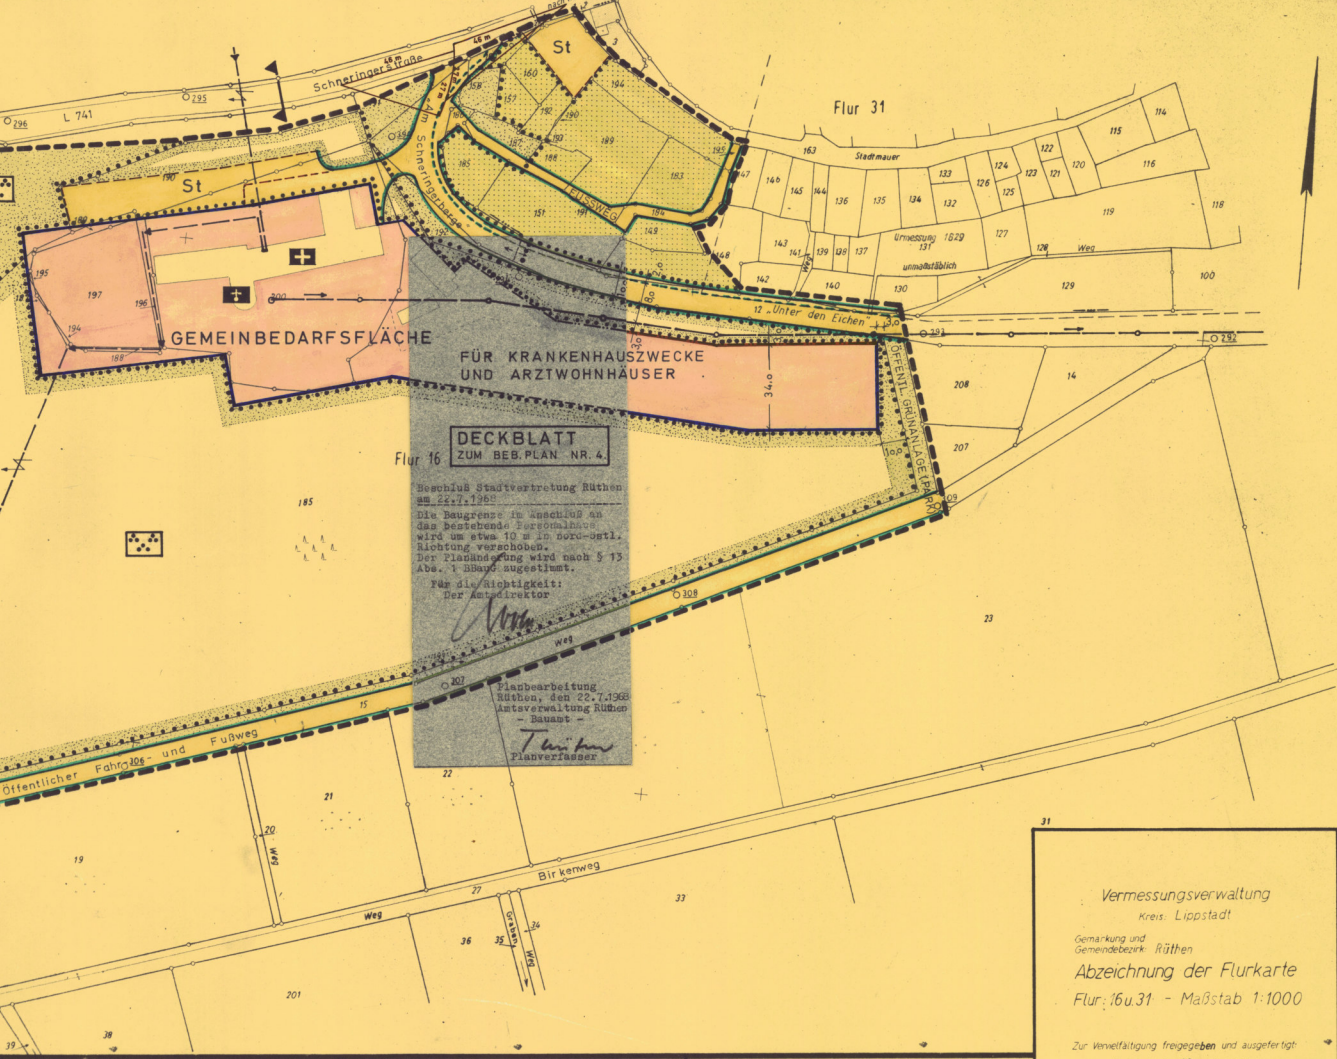

DECKBLATT ZUM BEB. PLAN NR. 4.

Beschluss Stadtvertretung Rüthen am 22.7.1968

Die Baugrenze ist Anschließ an das bestehende Grenzmaß, wird um etwa 10 m in nord-östl. Richtung verschoben. Der Flächengang wird nach § 13 Abs. 1 BBAuG gesteuert.

Für die Richtigkeit: Der Amtsdirektor
Meuge

Planbearbeitung Rüthen, den 22.7.1968
Amtsverwaltung Rüthen - Bauamt -
Planverfasser
Taichen