



Einbeziehungssatzung gemäß § 34 Abs. 4 Nr. 3 Baugesetzbuch (BauGB)
für den Bereich „Erweiterung Kindergarten Im Stieken“ im Ortsteil Westereiden der
Stadt Rütten

-Entwurf-

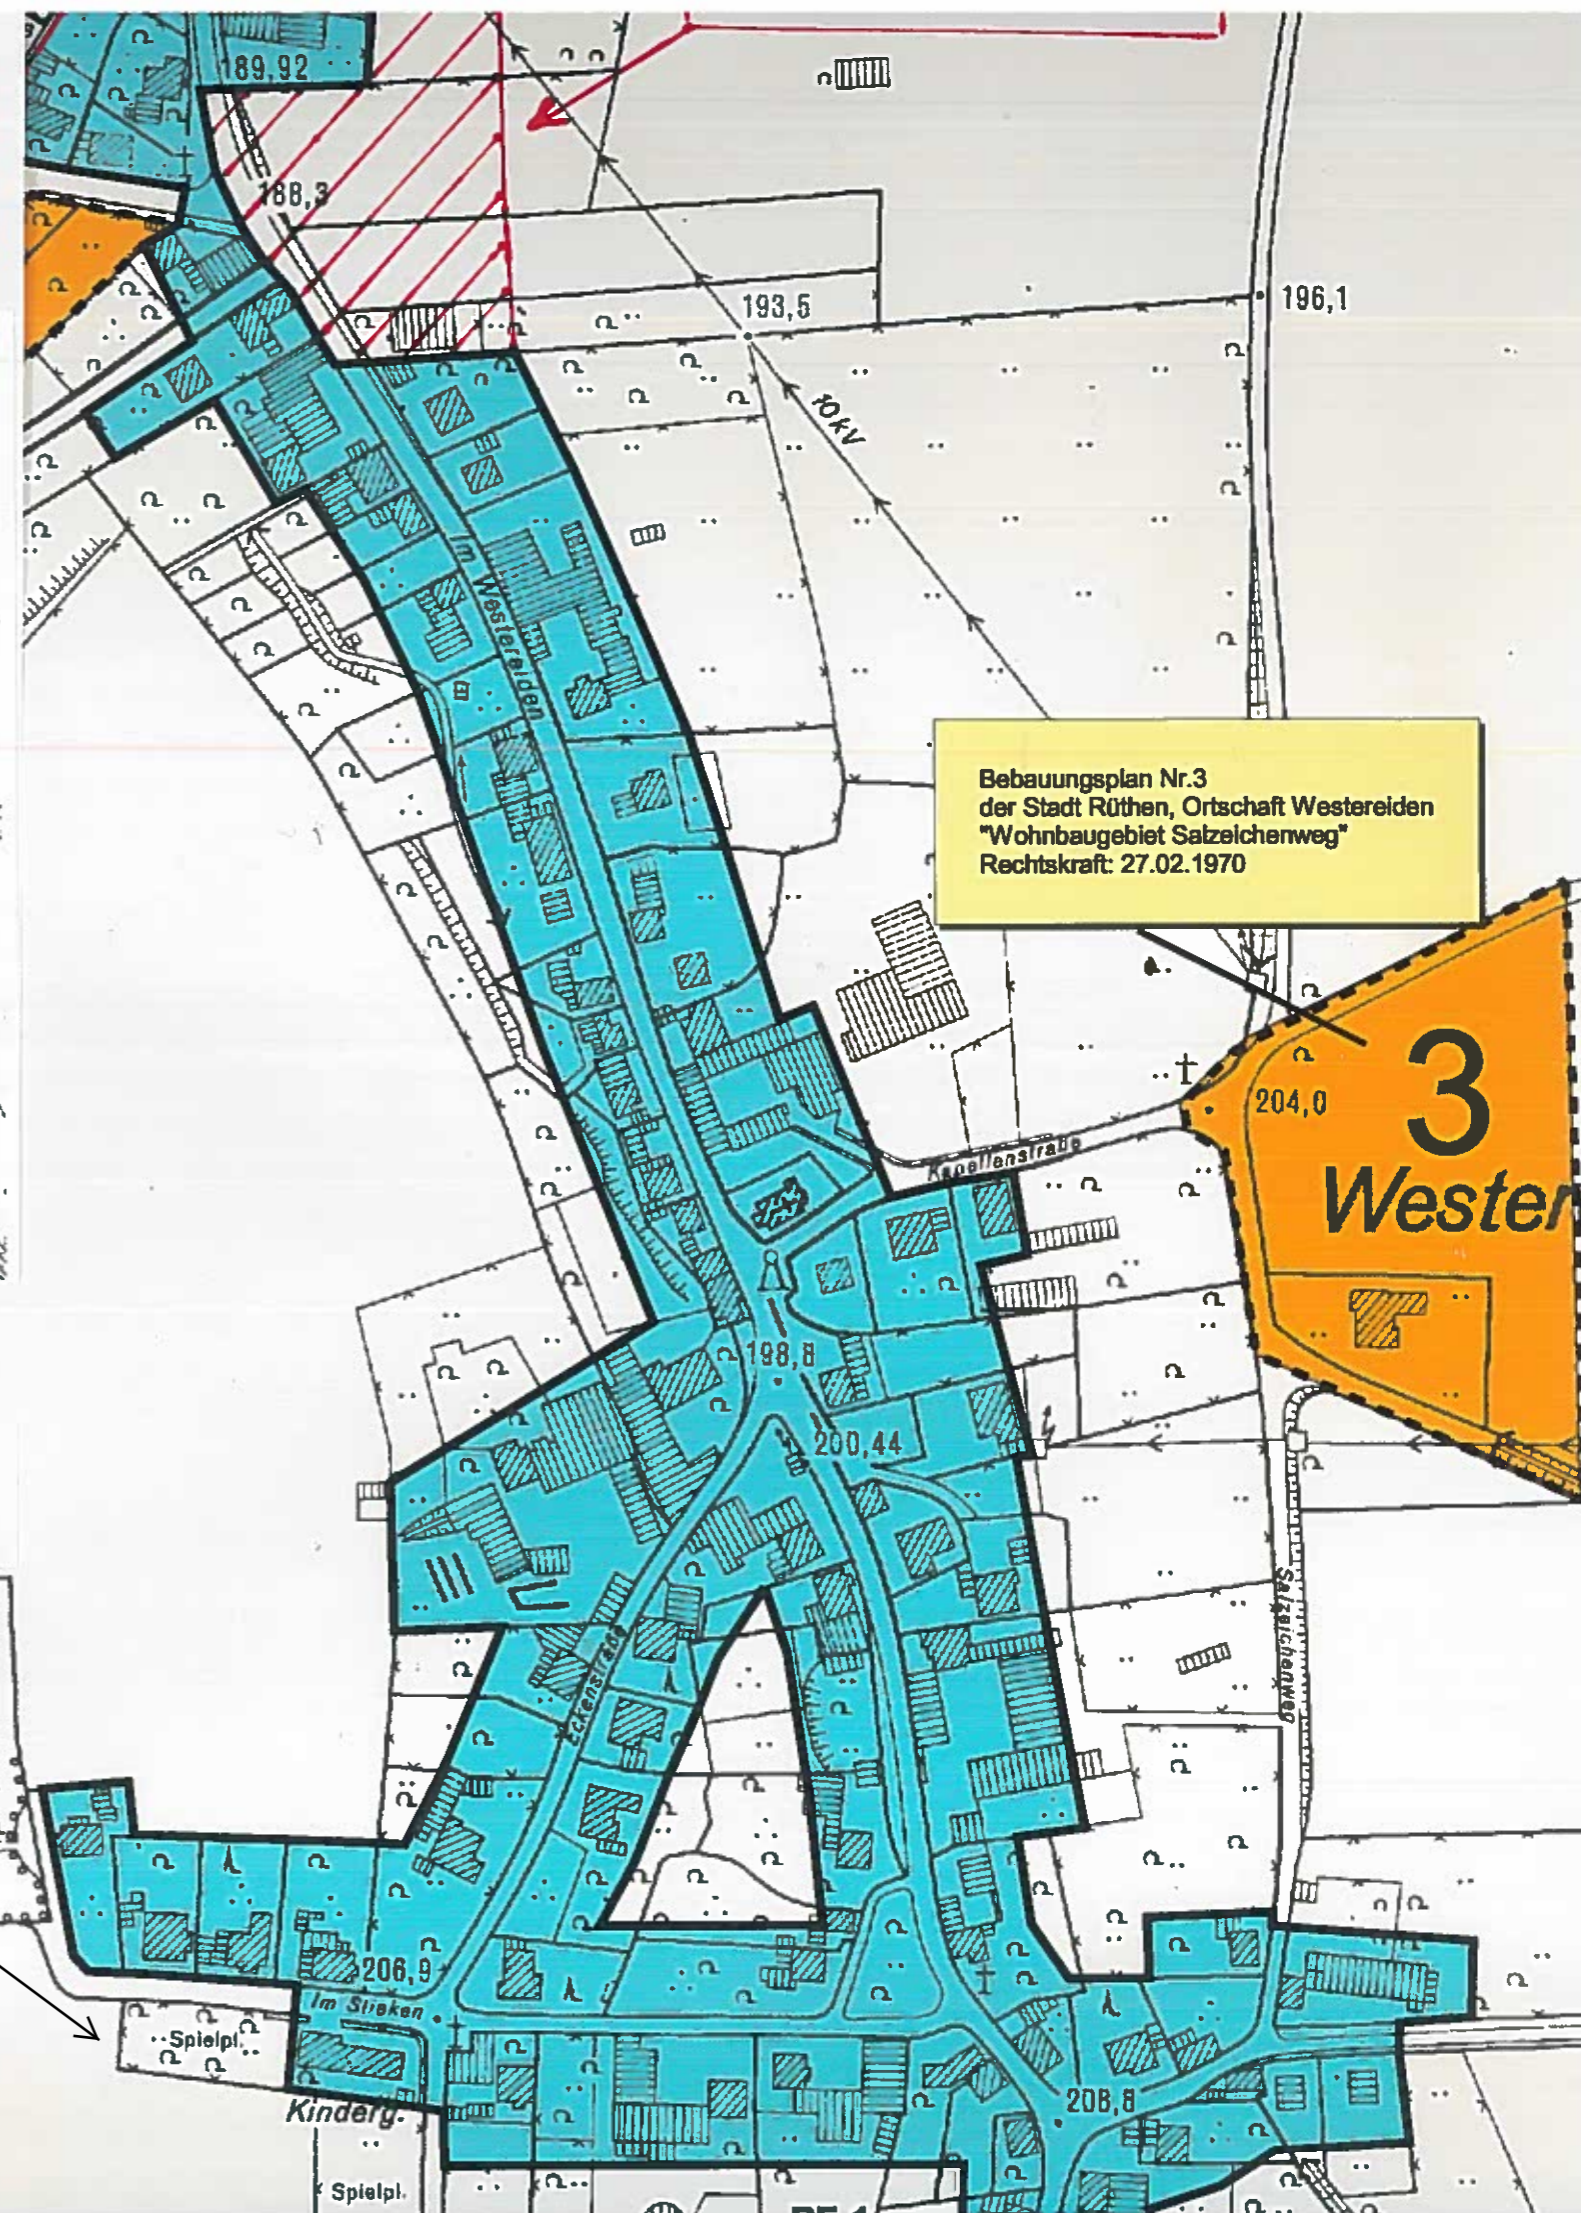

Übertragung in Originalplan (Urkunde) mit Verfahrenstext erfolgt nach Offenlegung

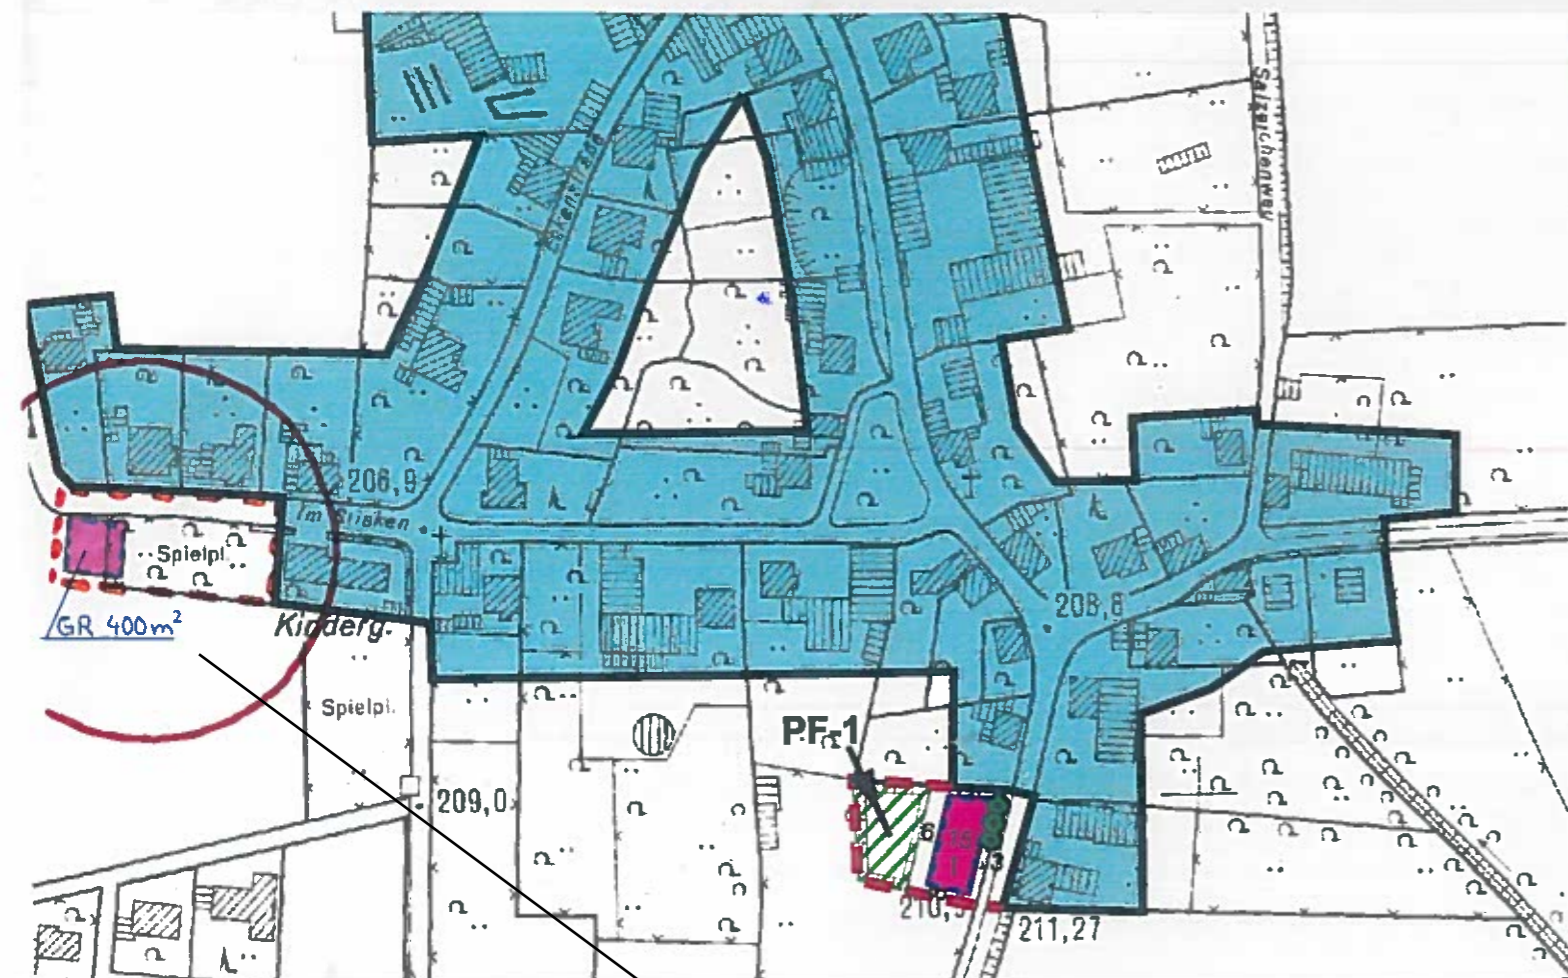