



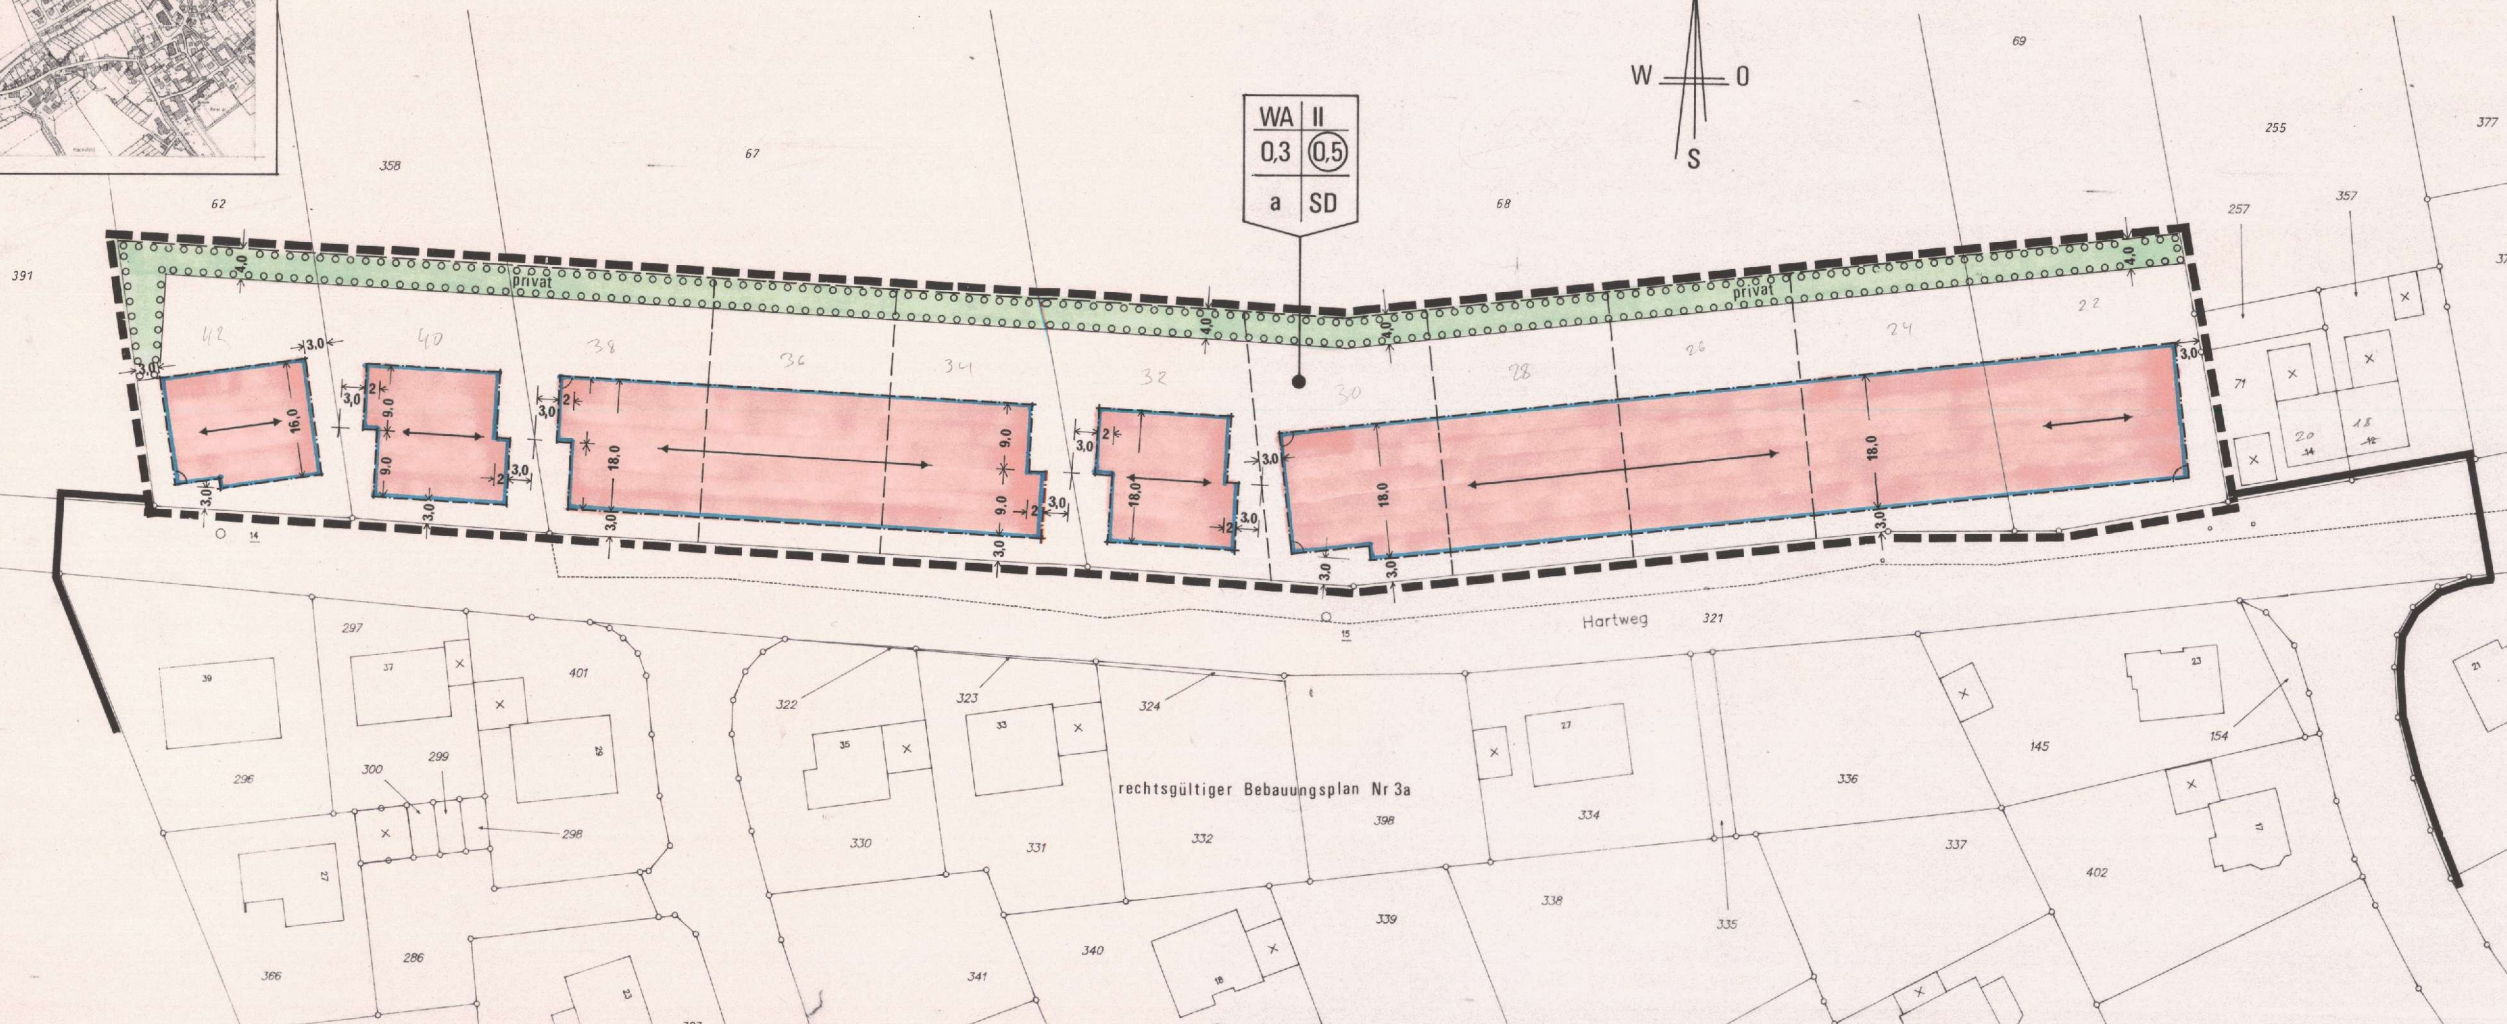

WA	II
0,3	0,5
a	SD

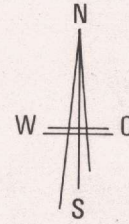

rechtsgültiger Bebauungsplan Nr 3a