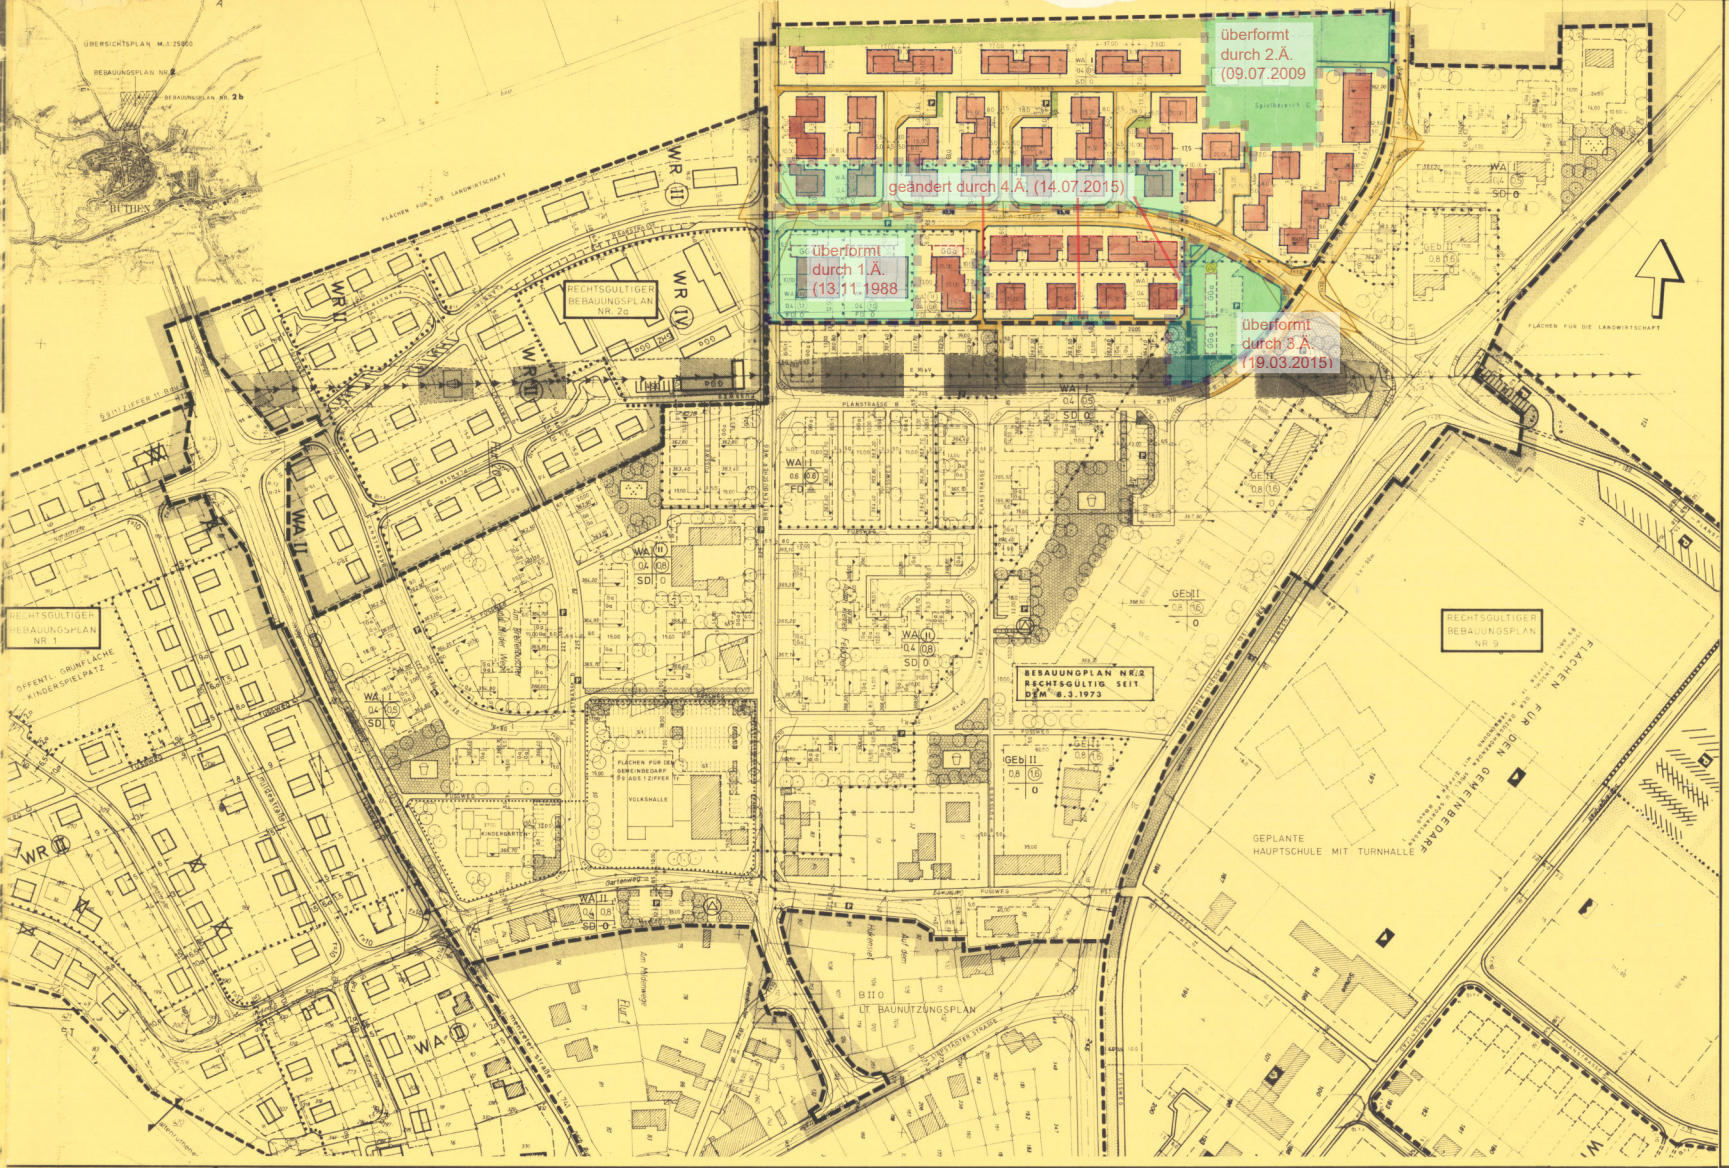

Hinweis:

Garagen im WA Gebiet sollen möglichst in die Hauptbaukörper einbezogen werden.

BEBAUUNGSPLAN NR. 2b

DER STADT RÜTHEN

GELÄNDE ÖSTLICH DES BREITENBUSCHER WEGES BEIDERSEITS DER VERLÄNGERTEN HAARSTRASSE

GEMARKUNG RÜTHEN, FLUR 2 M.1:1000

Planung

Stadtverwaltung Rüthen
Bauamt

Rüthen, den 22. 12. 1977

Stadtbaumeister

Bearbeitung

Es wird bescheinigt, daß die Festlegung der städtebaulichen Planung gemeinsam vorgenommen ist. Die Darstellung stimmt mit den amtlichen Katasterschaden überein.

Die Planunterlage entspricht zur Anforderungen des § 1 der Planzeichenverordnung vom 19. 1. 1965.

Lippstadt, den 22. Februar 1978

Der Oberkreisdirektor
In Auftrag

Kreis Soest Katasteramt

Aufstellung

Dieser Bebauungsplan ist gem. § 2 (1) BBauG durch Beschluß des Rates der Stadt Rüthen vom 4. Mai 1976 aufgestellt worden.

Rüthen, den 4. Mai 1976

Offenlegung

Der Bebauungsplan Nr. 2 b der Stadt Rüthen (Änderung des Bebauungsplanes Nr. 2) hat mit Begründung gem. § 2 (6) BBauG vom 20. Juni 1977 bis 22. Juli 1977 öffentlich ausgelegen. Ort und Dauer der Offenlegung sind gem. § 2 (6) BBauG vom 9. Juni 1977 bekanntgemacht worden.

Rüthen, den 9. Juni 1977

Beschluß

Dieser Bebauungsplan ist gemäß § 10 BBauG und § 1a3 (1) BBauG vom Rat der Stadt Rüthen am 19. Sept. 1977 als Satzung beschlossen worden.

Gleichzeitig wurde beschlossen, den Teilbereich, der vorrechtsgültige Bebauungsplan Nr. 2 der Stadt Rüthen beinhaltet (gleiche Planungsfläche) als Bebauungsplan Nr. 2 b außer Kraft zu setzen.

Rüthen, den 19. September 1977

(Kösters) (Schulte)

Schriftführer (Kleine)

Genehmigung

Gemäß § 11 des Bundesbaugesetzes vom 23. Juni 1960 (BGBl. I, S. 341) i.V.m. Artikel 3 § 1 Absatz 3 Satz 1 des Gesetzes zur Änderung des Bundesbaugesetzes vom 18. August 1976 (BGBl. I, S. 2221) und § 103 Absatz 1 der Bauordnung für das Land Nordrhein-Westfalen (BauO NW) in der Fassung der Bekanntmachung vom 27. Januar 1970 (GV. NW. 1970 S. 96) geändert durch Gesetz vom 15. Juli 1976 (GV. NW. 1976 S. 264/SGV. NW. 232) genehmige ich hiermit diesen von Rat der Stadt Rüthen als Satzung beschlossenen Bebauungsplan Nr. 2 b

Arnsberg, den 23. 12. 1977
Der Regierungspräsident
In Auftrag
Ludwig-Kraft

Der Regierungspräsident Arnsberg

Gem. Zeit 35.2.1-2.4-2.49/77

Rechtsverbindlichkeit

Die Genehmigung, sowie Ort und Zeit der Auslegung wurden am 3.2.1978 bekanntgemacht. Mit der Bekanntmachung ist die Satzung rechtsverbindlich geworden.

Gemäß § 12 BBauG liegt dieser Bebauungsplan mit Begründung ab sofort öffentlich aus.

Rüthen, den 30.1.1978

Der Bürgermeister

Beglaubigung

Die Übereinstimmung dieser Plankopie mit dem rechtskräftigen Bebauungsplan Nr. 2 b der Stadt Rüthen vom ..... wird hiermit beglaubigt.

Rüthen, den .....

Stadtdirektor